



Profili – Potok Chwałowski

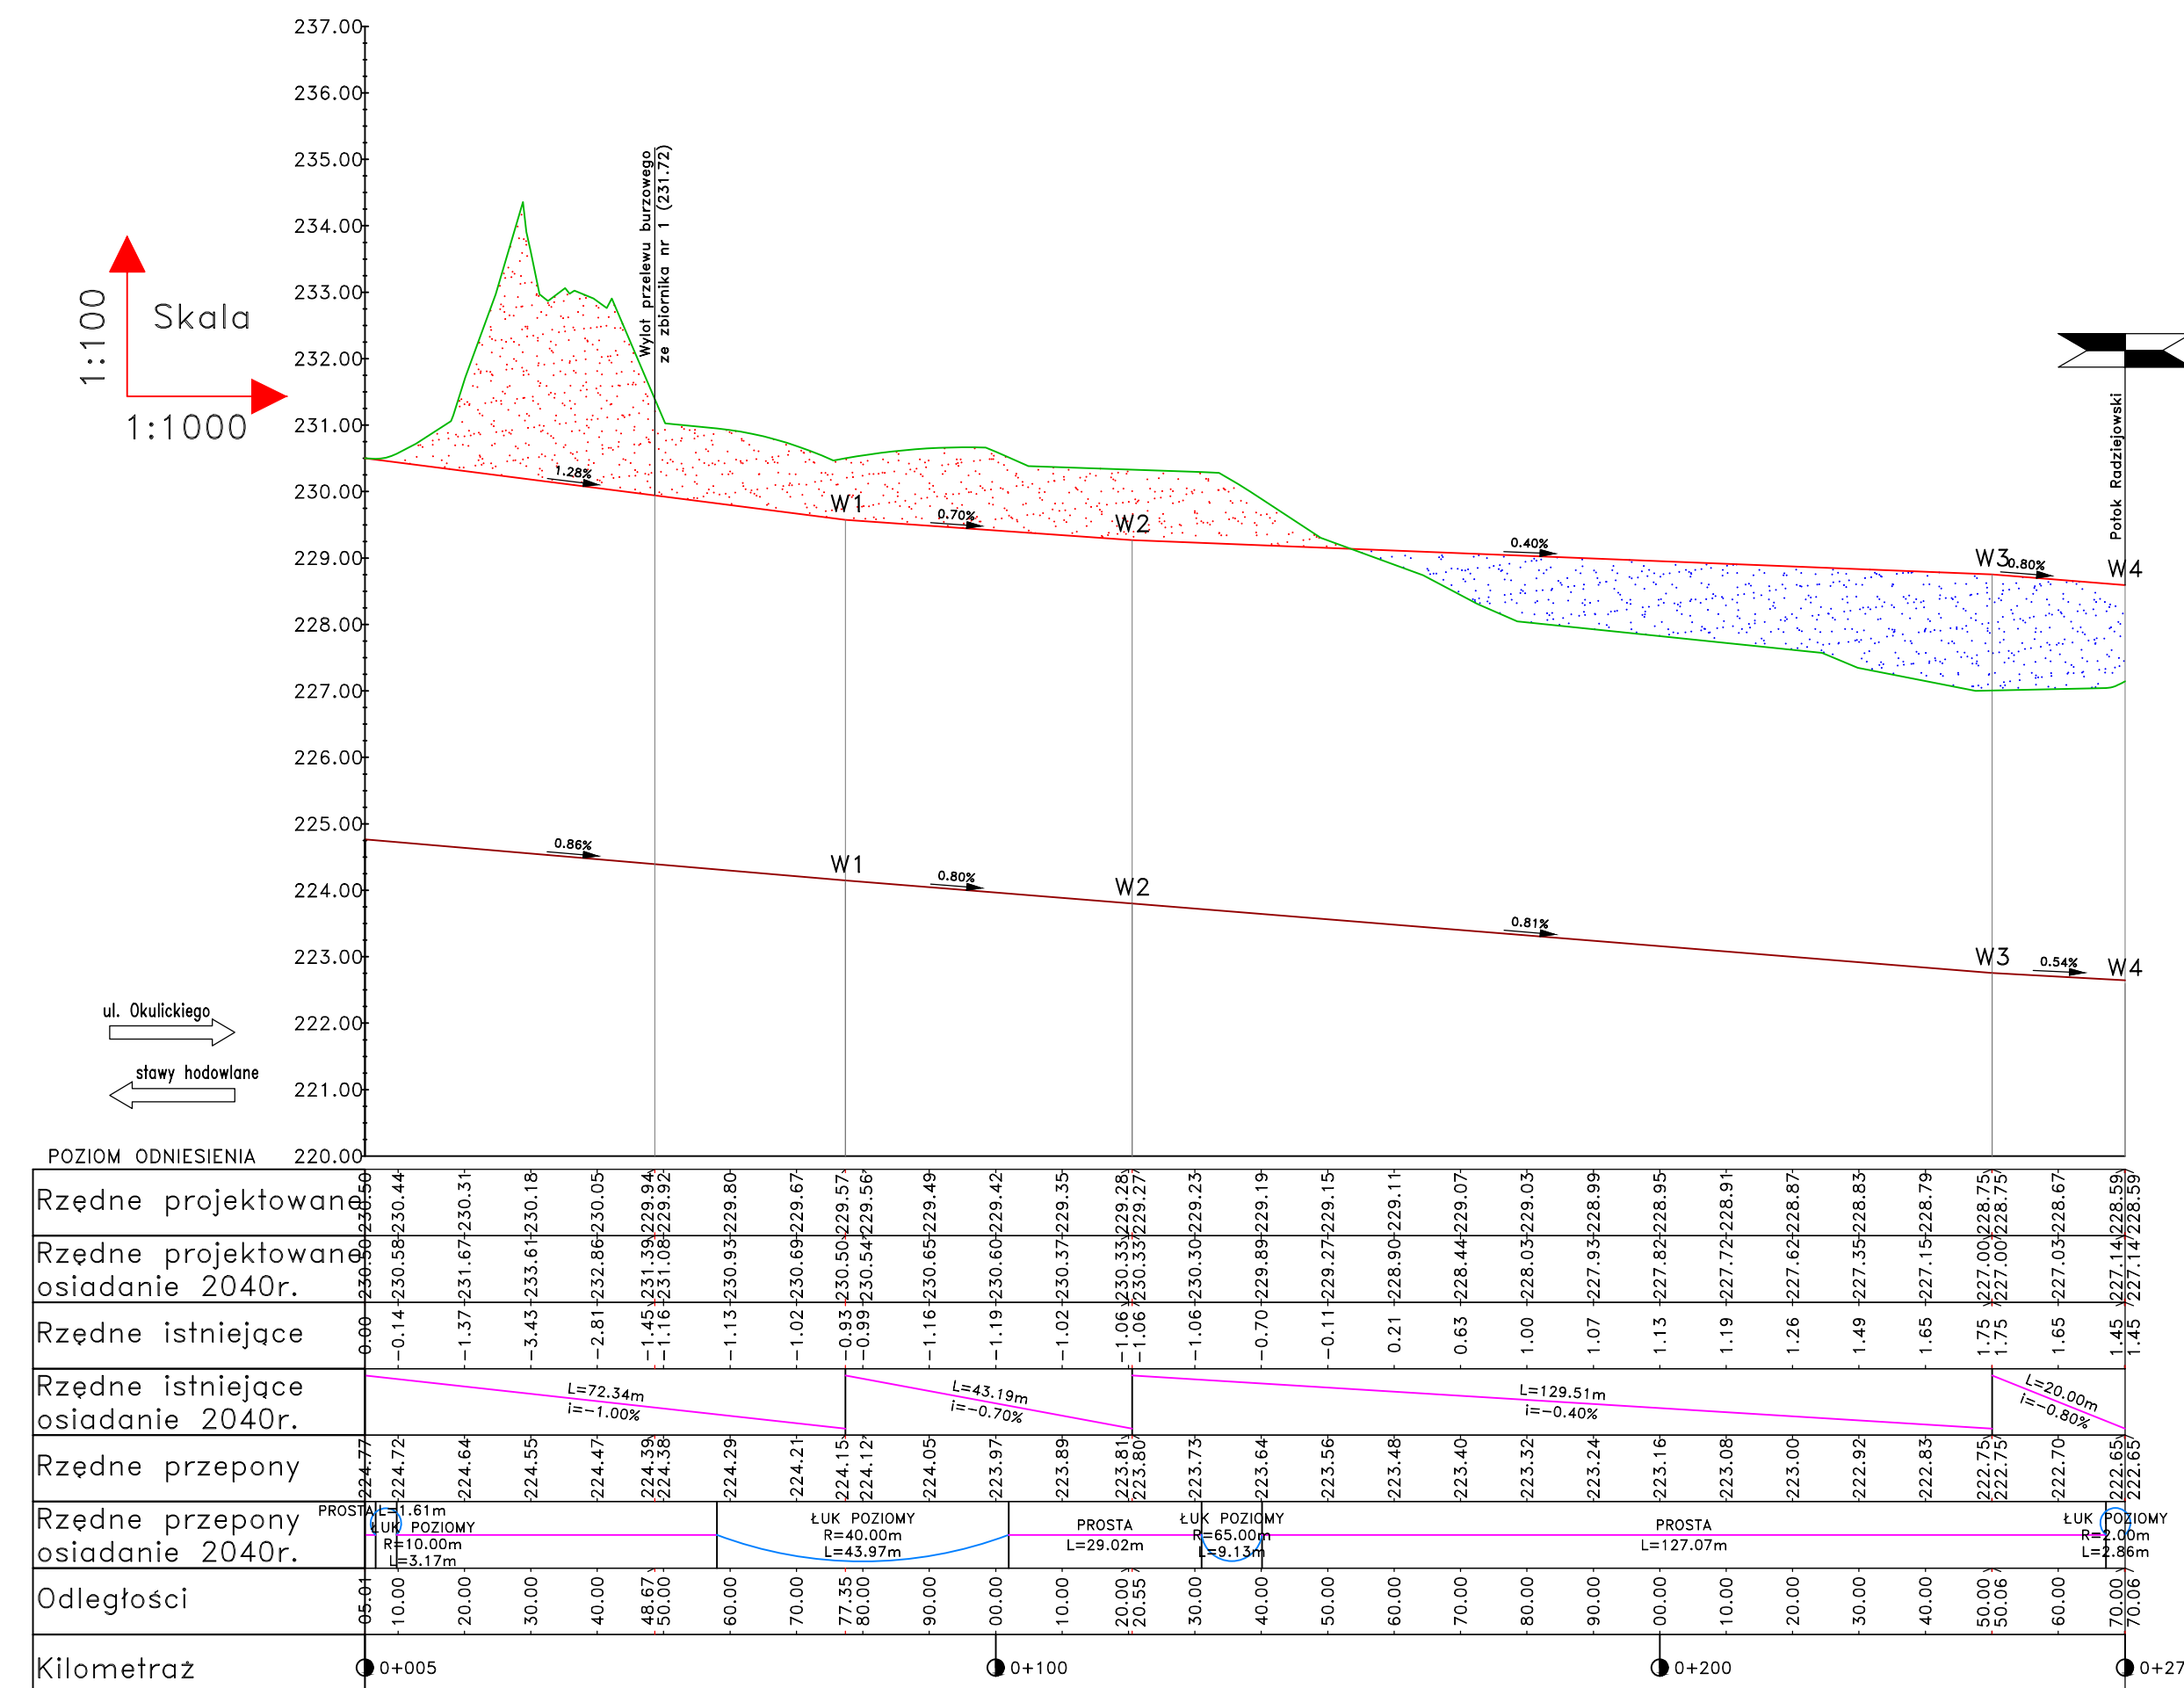


Profili – Potok Radziejowski

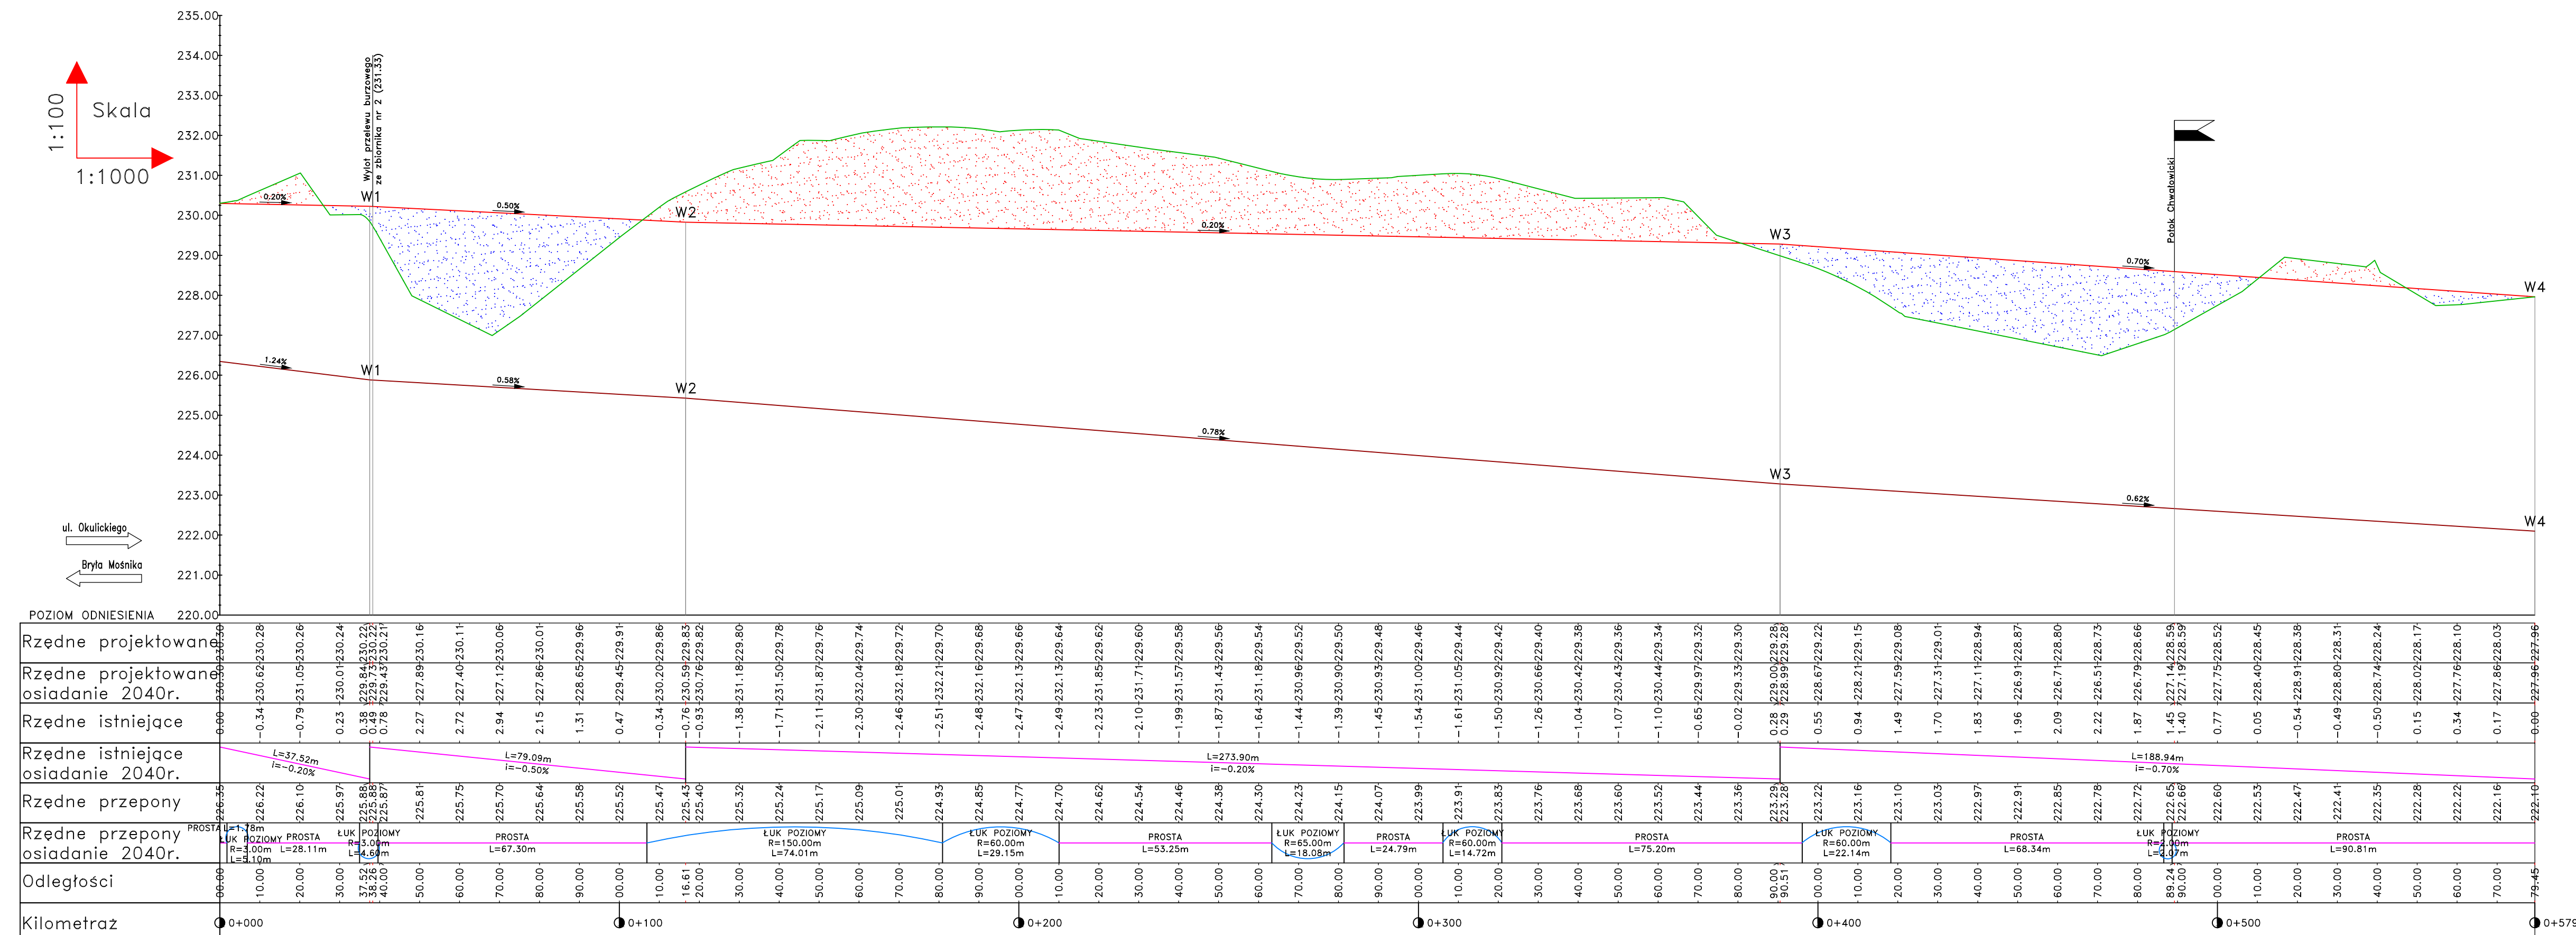

LEGENDA:

- Skrzyżowanie prawostronne
- Skrzyżowanie lewostronne
- Projektowana niweleta
- Projektowana niweleta po osiadczeniach
- Teren istniejący
- Nasyp
- Wykop

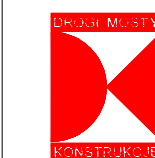

DMK Inżynieria Sp. z o.o.
44-200 Rybnik, ul. Kościuszki 64/7
tel./fax 32/740 90 53
www.deemka.pl
NIP 642-29-87-730

Polska Grupa Górnicza Sp. z o.o.
Oddział KWK ROW
ul. Jaszczyńska 10
44-253 Rybnik

INWESTOR:

NAZWA RYS.: Profile podłużne cieku Chwałowskiego i Radziejowskiego

NAZWA INWESTYCJI: Projekt techniczny rekultywacji i zagospodarowania obniżenia terenu związanego z eksploatacją górniczą zalewiska Kielowiec (Moczydła) w Rybniku Chwałowicach dla potrzeb PGG SA Oddział KWK ROW Rybnik

ADRES INWESTYCJI: Teren na zachód od ul. Składowej w Rybniku

STADIUM: PROJEKT TECHNICZNY

BRANŻA: REKULTYWACYJNA

PROJEKTANT: inż. Sebastian ADAMSKI

OPRACOWAŁ: mgr inż. Marcin Ciepłak

SKALA: 1:1000

NR RYS.: R3