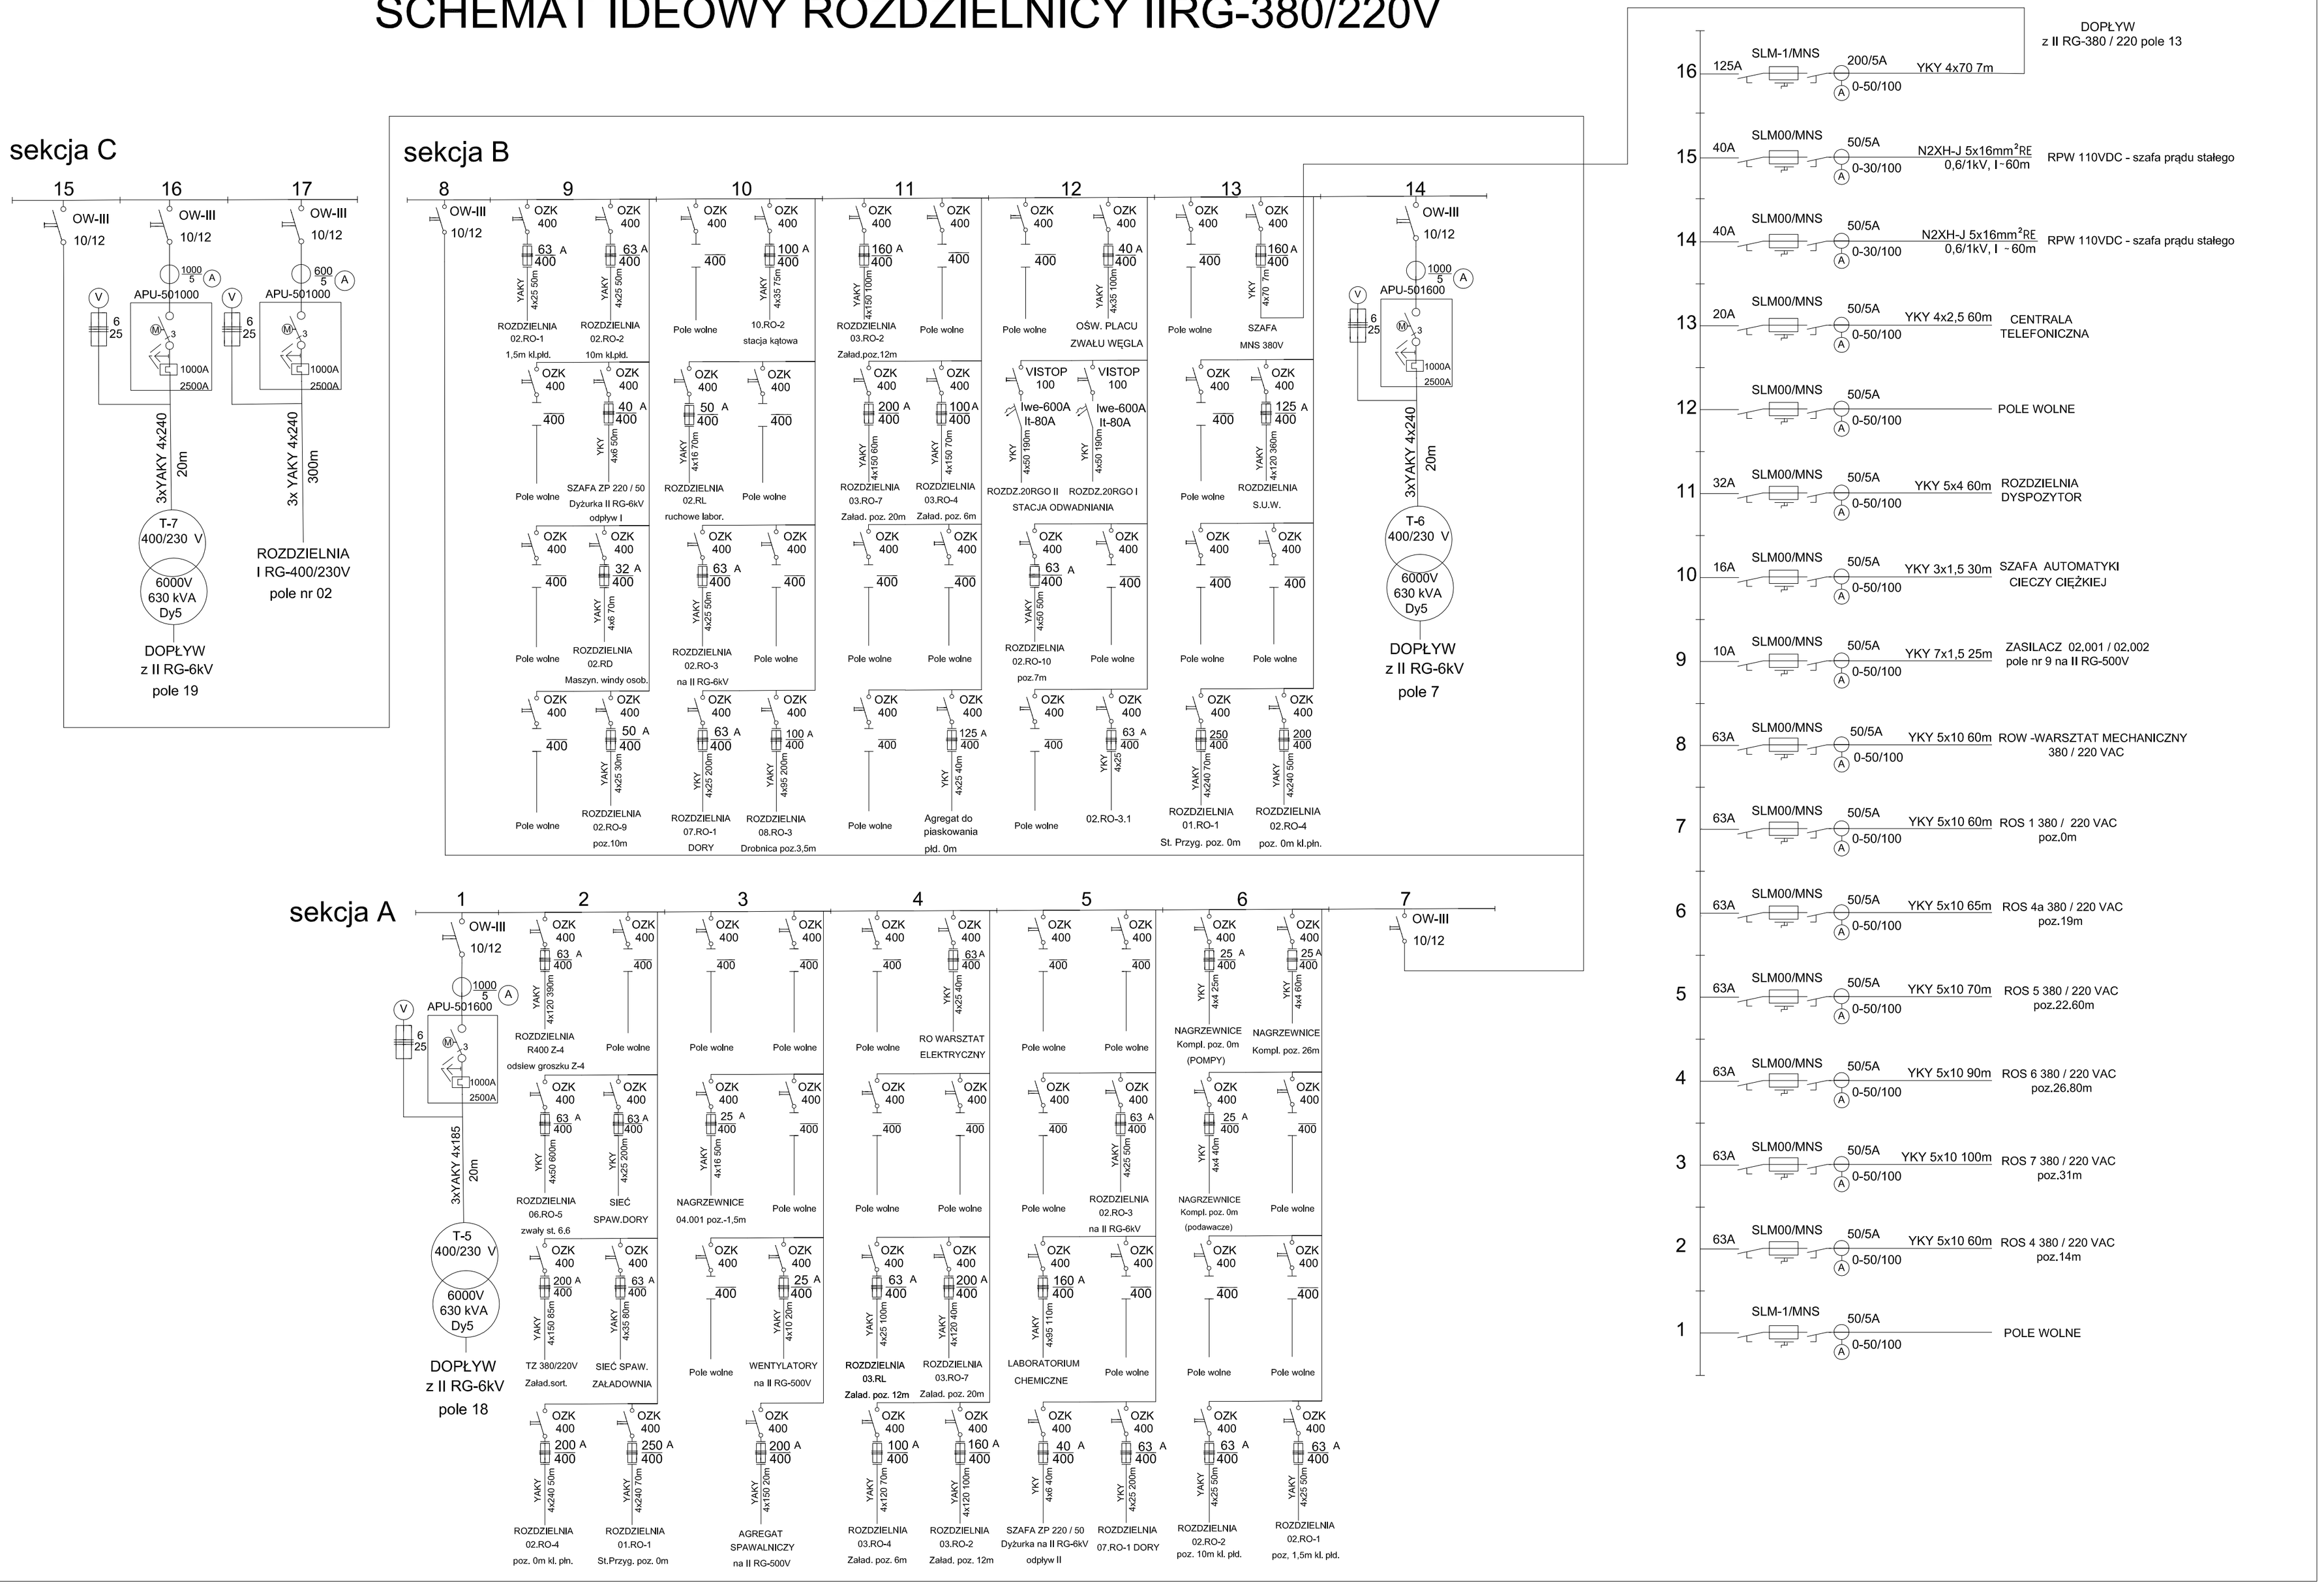SCHEMAT IDEOWY ROZDZIELNICY IIRG-380/220V