


Przekrój podłużny
1 : 1000 / 1 : 1000

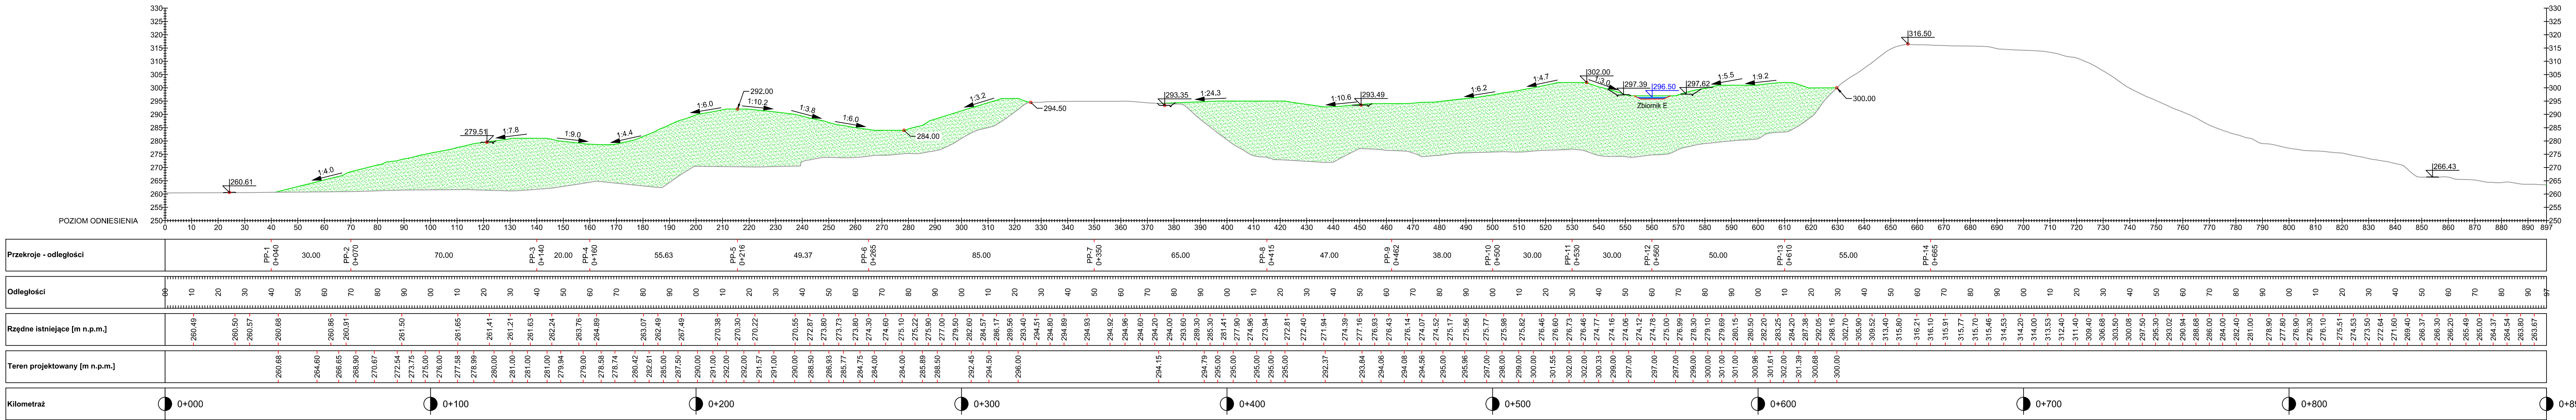

Legenda

- Teren istniejący
- Teren projektowany
- Projektowana droga leśna
- Rzędna projektowanej drogi
- Nadsypanie terenu
- Projektowany zbiornik wodny
- Rzędna lustra wody

JEDNOSTKA PROJEKTOWA SZAFRON SZENDZIELORZ PROJEKT SP. Z O.O. UL. ŚW. JANA PAWŁA II 43B 43-215 STUDZIENCE TEL. 32 446 02 47	
INWESTOR:	Polska Grupa Górnicza S.A. 40-039 Katowice, ul. Powstańców 30
NAZWA ZADANIA:	PROJEKT ZAGOSPODAROWANIA TERENU PRZEKSZTAŁCONEGO DZIAŁALNOŚCIĄ GÓRNICZĄ, POŁOŻONEGO PRZY POŁUDNIOWEJ GRANICY ZAKŁADU GÓRNICZEGO PGG S.A. ODDZIAŁ KWK MYŚLIWIEC-WĘSIOŁA
FAZA:	DECYZJA REKULTYWACYJNA
NAZWA RYSUNKU:	Przekrój podłużny przez hałdę
SKALA:	1:1000
NR RYSUNKU:	3
DYREKTOR ZESPOŁU PROJEKTOWEGO:	DATA: 11.2022
mgr inż. Małgorzata SZAFRON-SZENDZIELORZ	
OPRACOWAŁ:	PODPIS:
mgr inż. Jarosław Zaparańiuk	
OPRACOWAŁ:	PODPIS:
mgr inż. Agnieszka Kubiak	