


most odstawy kamienia G-9
kratownica boczna mostu

Skala 1:100

blacha trapezowa T55
wetna mineralna 50mm
blacha ocynkowana 0,7mm
konstrukcja mostu

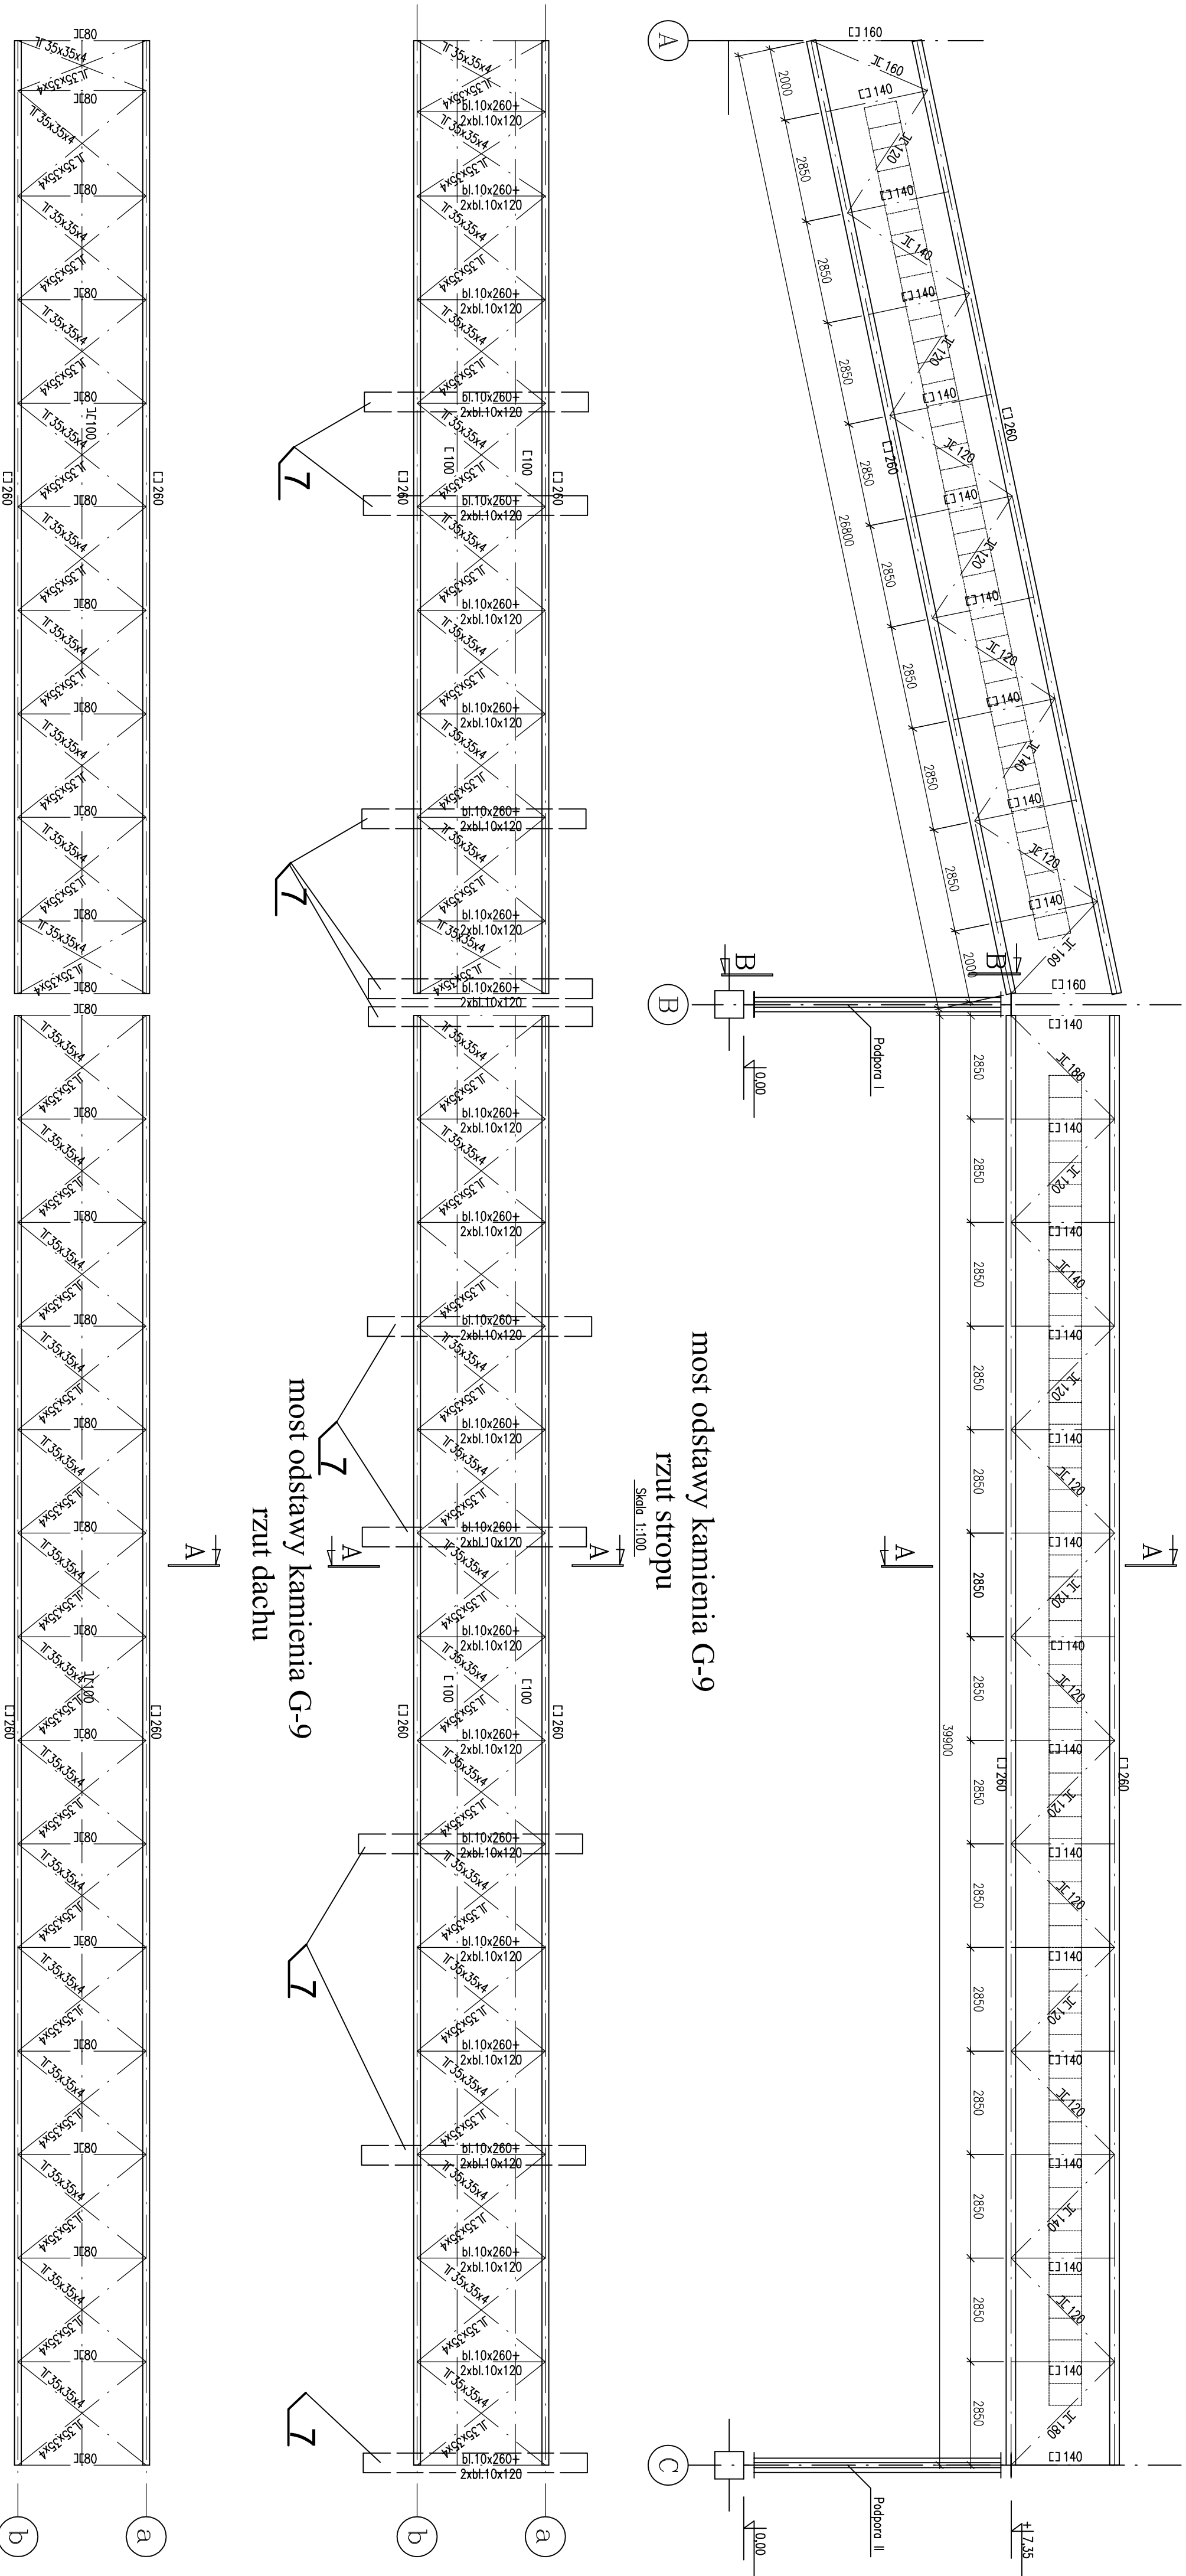

most odstawy kamienia
podpora B-B
Skala 1:100

-

PROJEKT TECHNICZNY REMONTU MOSTU G9 NA TERENIE W ZEPHY POG SA ODDZIALE KWK ROW RUCH CHNAŁOWICZE									
		GRAFITEKS Sebastian Aleksey ul. Białochłowa 6C Bydgoszcz 41-035 tel. 501 925 317 grafitek@wp.pl				INWESTOR: Polska Grupa Energetyczna SA KWK ROW Ruch Chnałowie ul. Jastrzębska 10 44-253 Rybnik			
PROJEKTOWAŁ: Inr. Sebastian Aleksey			Spec.	NR UPRAWN.	DATA	PODSZ.			
Tytuł rysunku:		Konstr.		SIŁ/41321/ POK/06	07/25				
STAN AKTUALNY - DEMONTA_E									
PR	SCALE:	DATE:	BLANK/25		NR RYS:				
	1:100	1.20	07.25		bud	PR-2			
Załącznik nr 100/25 do projektu Wniosk o Wykazanie Właściwości Inżynierskiej Konstrukcji									