
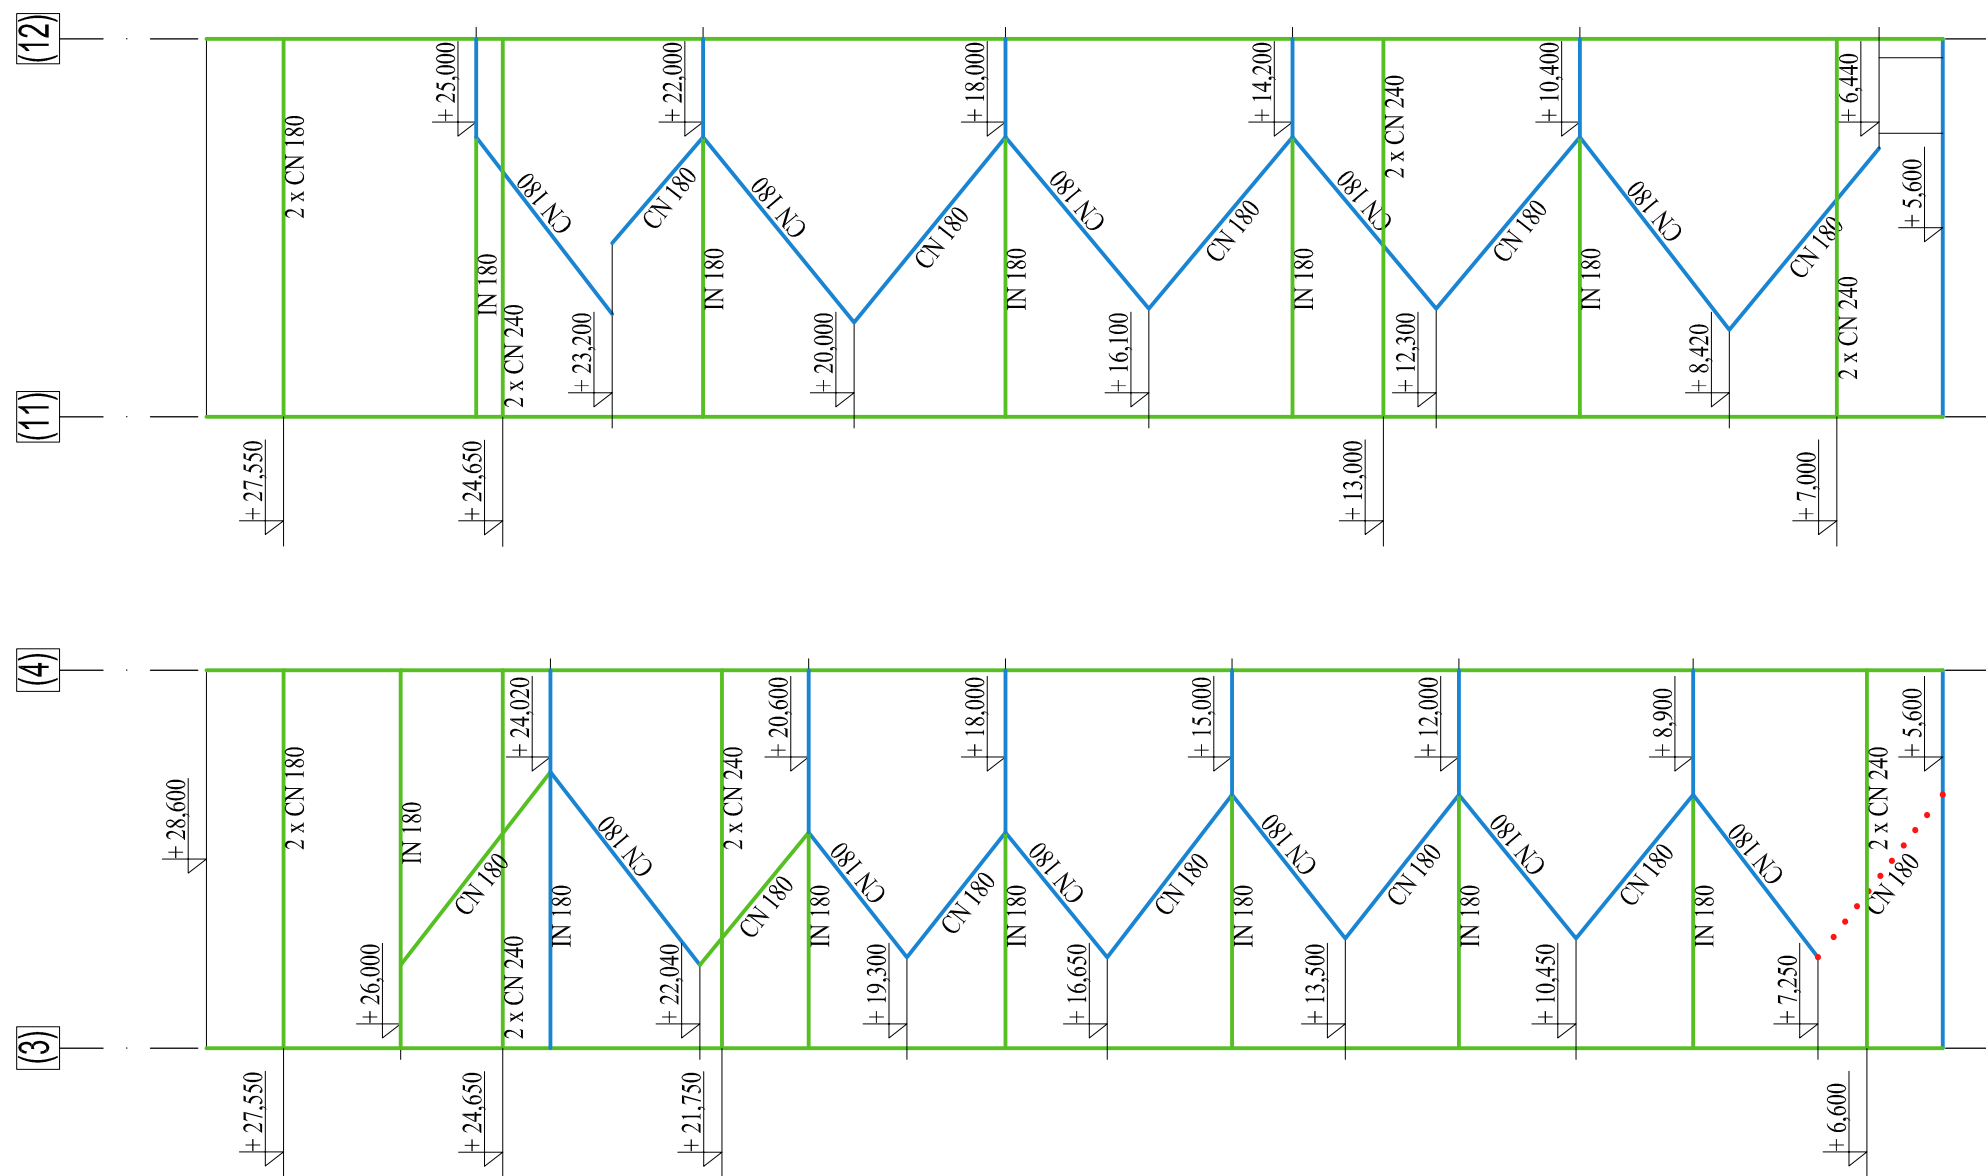


Klatki schodowe

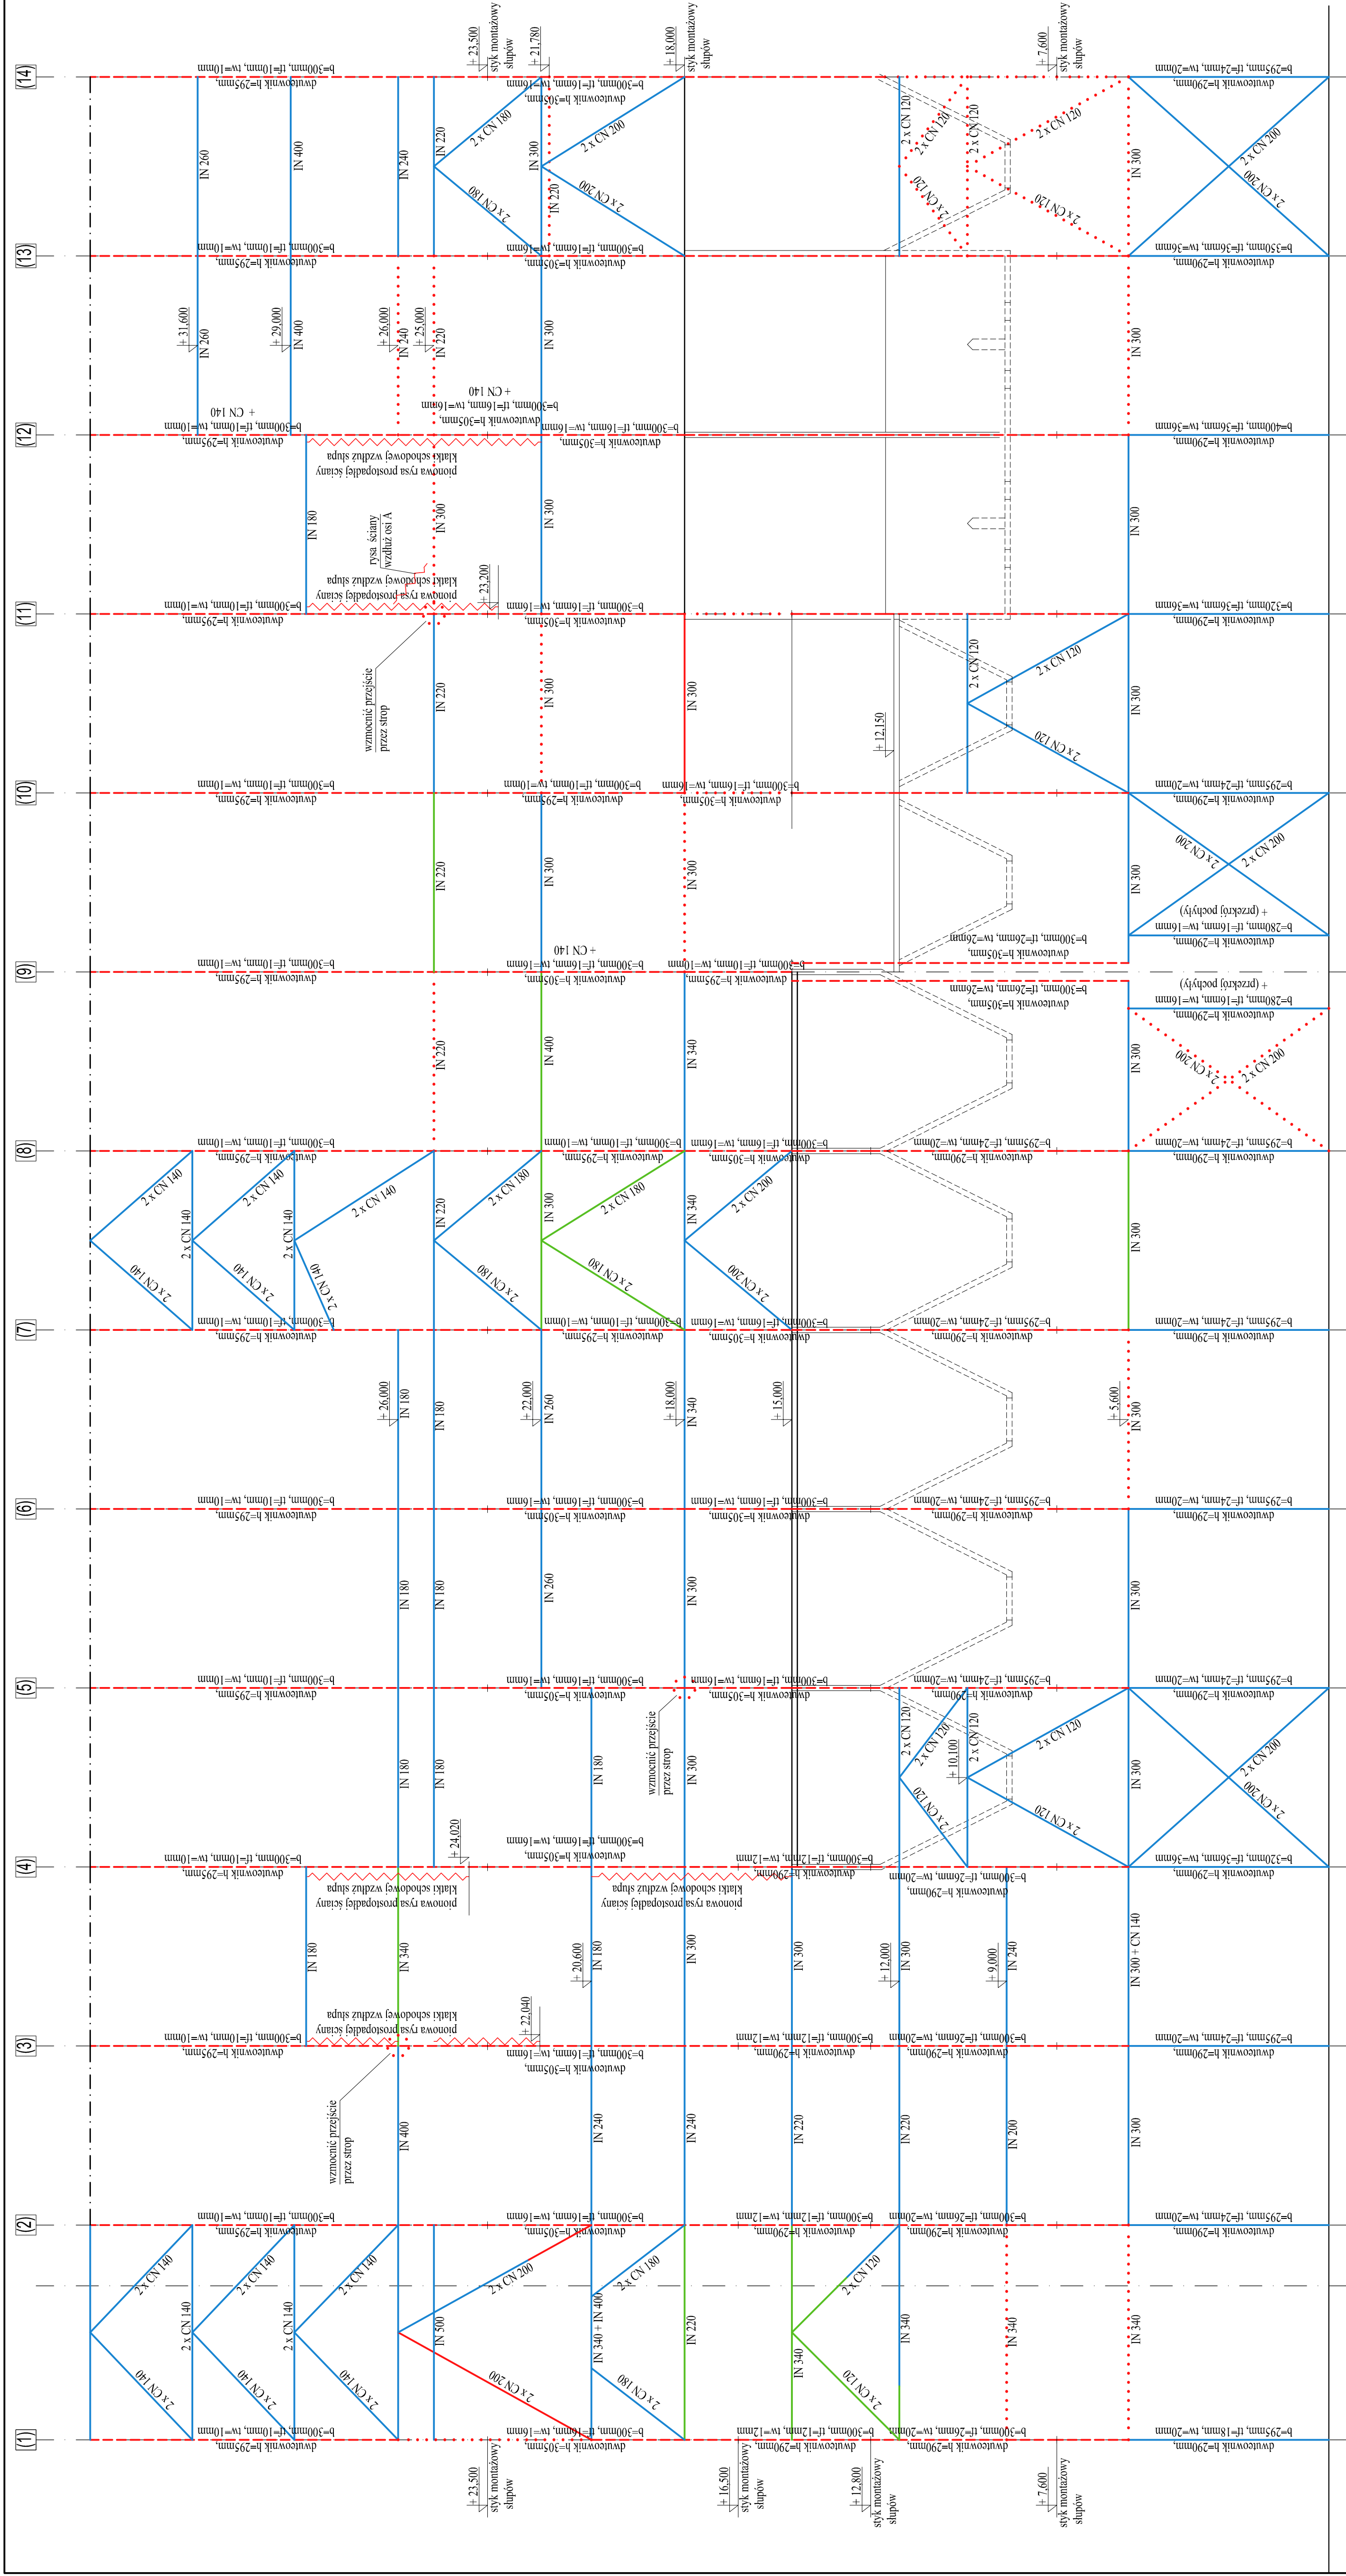

Uwagi:

1. Blachy nakładkowe w przekrojach skrzynkowych wykonano z blach gr. 16 mm.
2. Słupy sasiadujące z zewnątrz ściana elewacyjną wzmocnić w następujący sposób: pas wzmocnień 1 nakładka od strony zewnętrznej (elewacji), środkom wzmocnić obustronnie nakładkami.

[illegible]

O's A