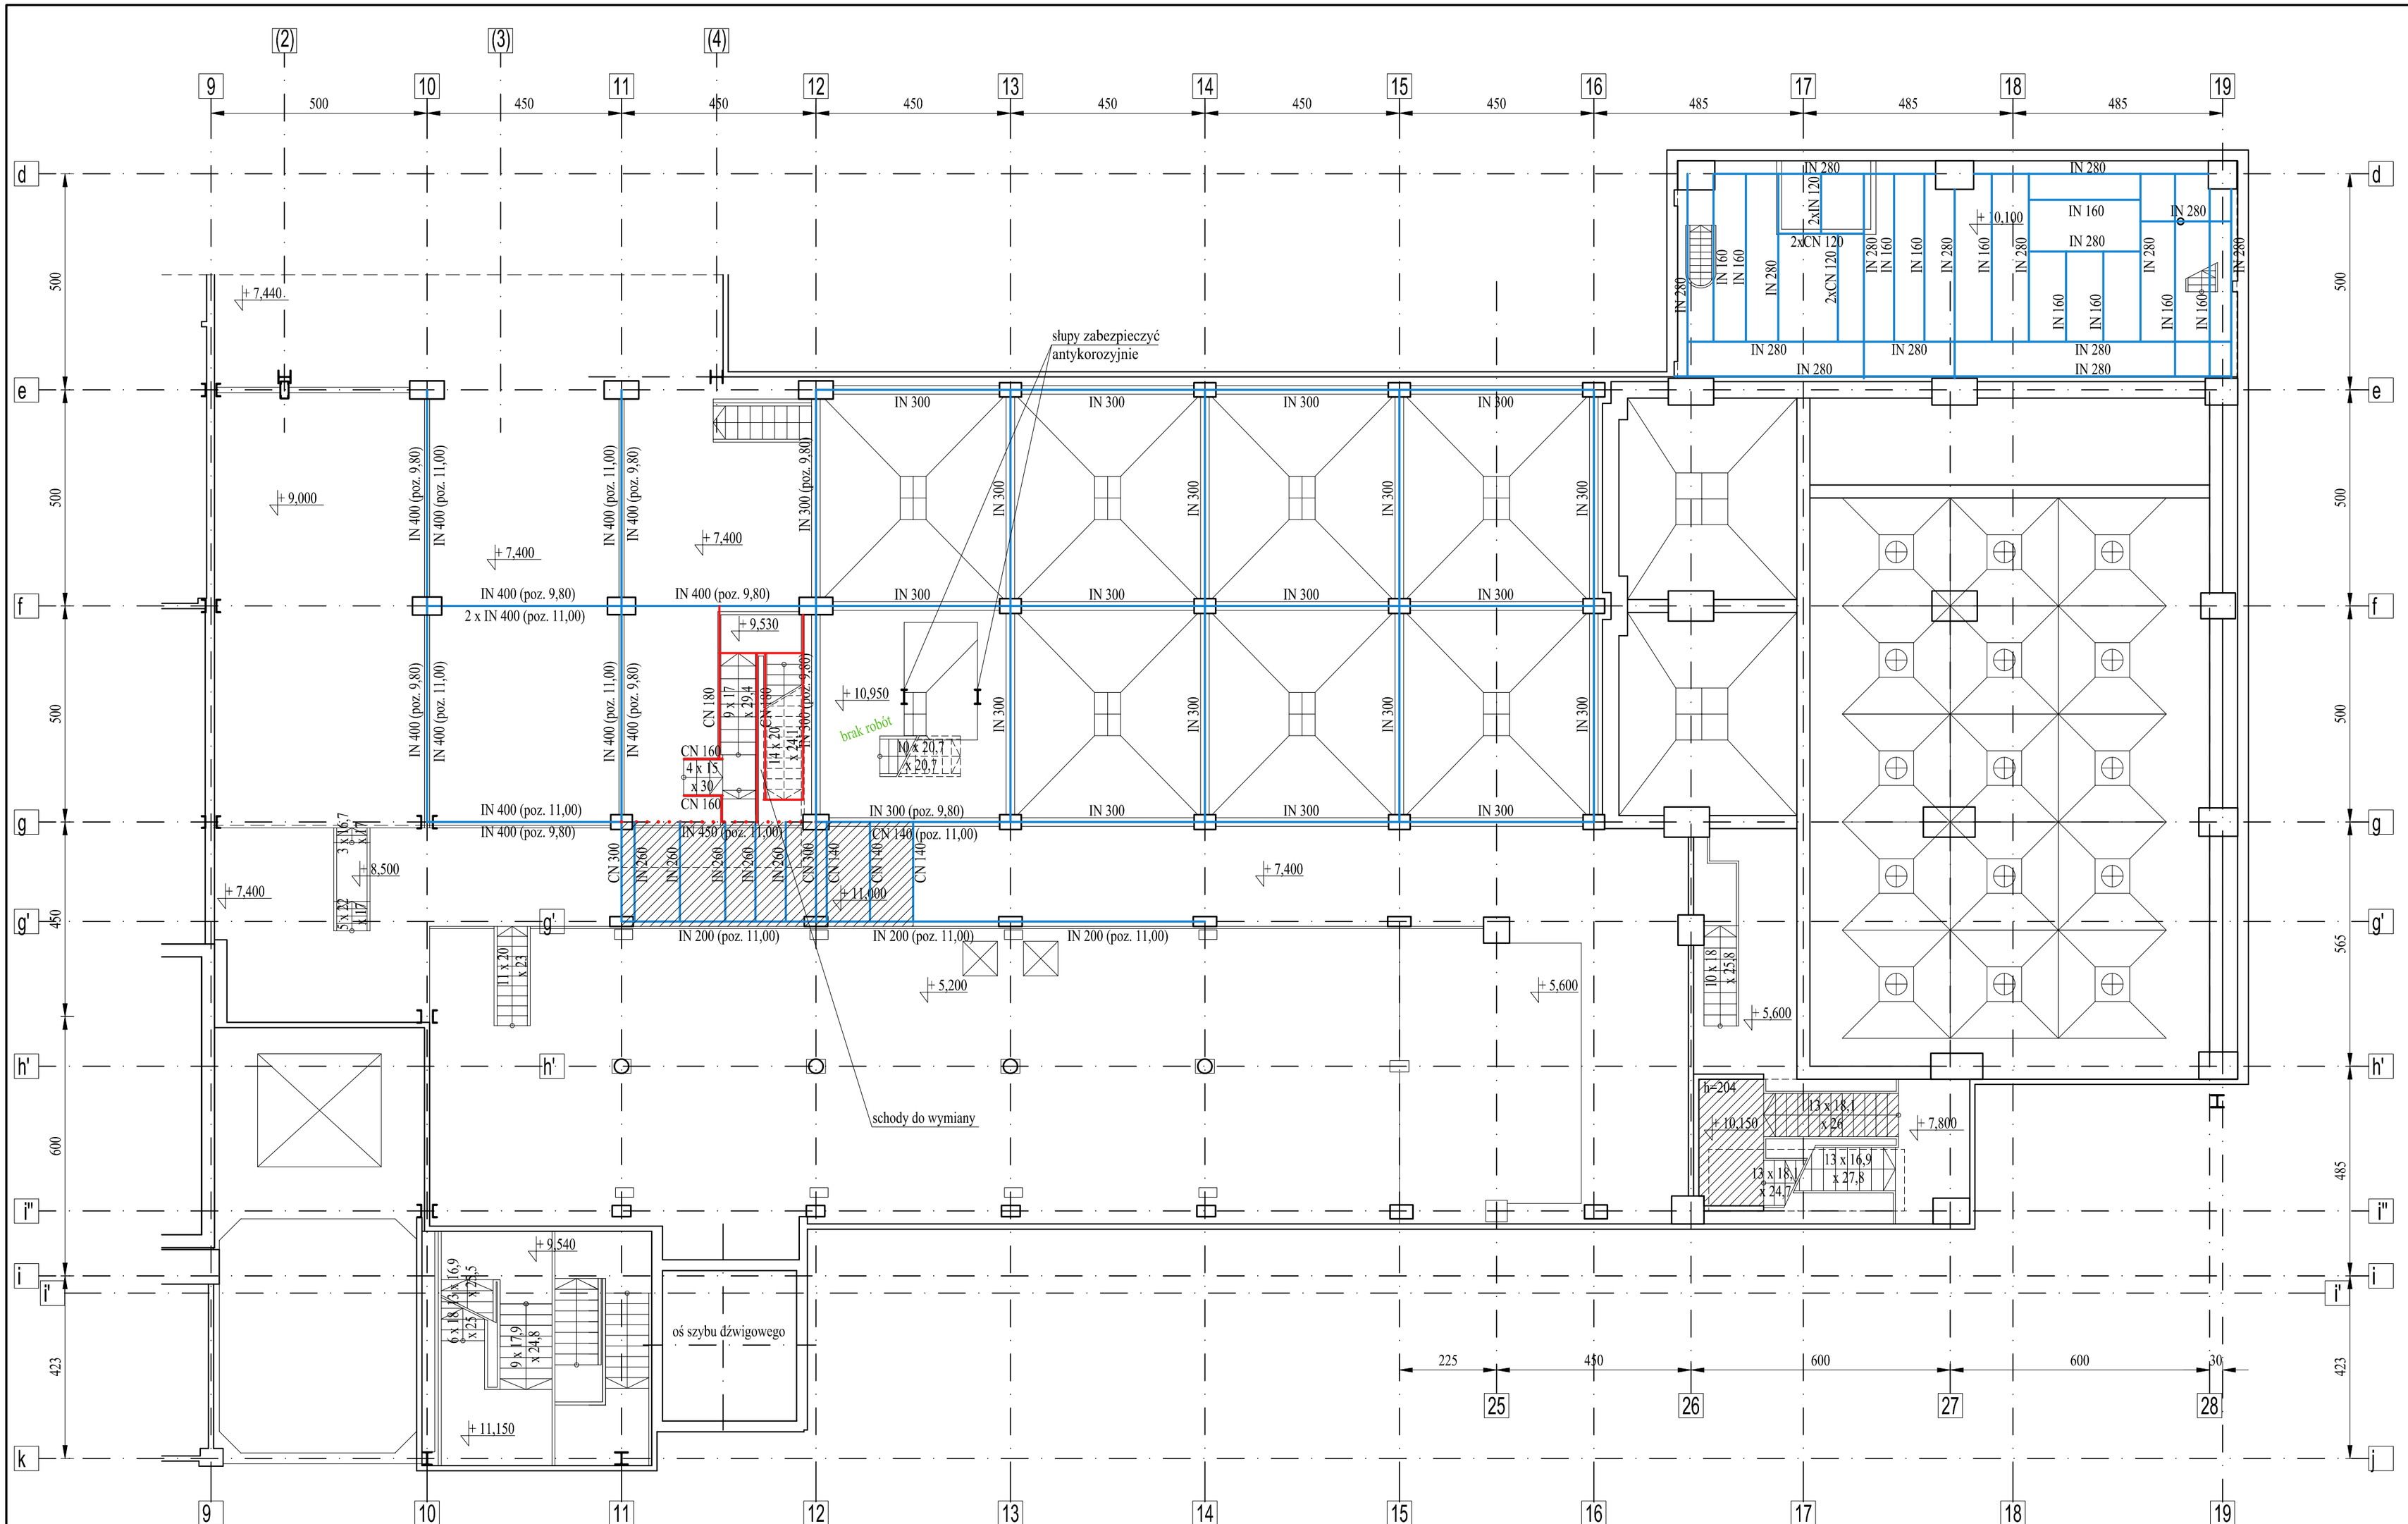

PRZEDSIĘBIORSTWO USŁUGOWO INŻYNIERYJNE „*ARGO*" MGR INŻ. ARTUR SZOMBARA, 44-230 BEŁK, UL. PALOWICKA 98		PROJEKTANT W SPEC. KONSTR. - BUD.: mgr inż. Artur Szombara upr. nr SLK/8044/PBKb/18	PODPIS:
TEMAT : REMONT BUDYNKU PŁUCZKI I.		SPRAWDZAJĄCY W SPEC. KONSTR. - BUD.: mgr inż. Krzysztof Siodmok upr. nr SLK/2050/PWOK/08	
Inwestor: **Polska Grupa Górnicza S. A., ul. Powstańców 30, 40 - 039 Katowice, Oddział KWK ROW, 44 - 235 Rybnik, ul. Jastrzębska 10**		OPRACOWAŁ: mgr inż. Szymon Donocik	
Lokalizacja: **44 - 206 Rybnik ul. Przewozowa 4, obręb: Chwałowice, działki nr: 834 / 2 jedn. ewid.: 247301_1.0010**	Skala: 1 : 100	OPRACOWAŁ: inż. Michał Wąchała	
Tytuł tomu: OCENA STANU TECHNICZNEGO WRAZ Z INWENTARYZACJĄ.	Format: A2		
Tytuł rysunku: RZUT POZIOMÓW +10,100; +11,000. OCENA STANU TECHNICZNEGO.	Data: VIII 2024	OPRACOWAŁ: mgr inż. Mateusz Teper	
	Nr tomu.: I		
	Nr rys.: 4/O		