PRZEDSIĘBIORSTWO USŁUGOWO INŻYNIERYJNE
„ARGO" MGR INŻ. ARTUR SZOMBARA, 44-230 BEŁK, UL. PAŁOWICKA 98

TEMAT :

REMONT BUDYNKU PŁUCZKI I.

Inwestor: **Polska Grupa Górnicza S. A., ul. Powstańców 30, 40 - 039 Katowice,**
Oddział KWK ROW, 44 - 235 Rybnik, ul. Jastrzębska 10

Lokalizacja: **44 - 206 Rybnik ul. Przewozowa 4,**
obręb: Chwałowice, działki nr: 834 / 2
jedn. ewid.: 247301_1.0010

Tytuł tomu: OCENA STANU TECHNICZNEGO WRAZ Z INWENTARYZACJĄ.

Tytuł: RZUT POZIOMÓW +12.330; +12.500; +13.200; +13.600;
rysunku: +14.000. OCENA STANU TECHNICZNEGO.

Nr rys.: 5/O

Nr tomu.: I

Data: VIII 2024

Format: A2

Skala: 1 : 100

OPRACOWAŁ:
inż. Michał Wachiała

OPRACOWAŁ:
mgr inż. Matłusz Teper

OPRACOWAŁ:
mgr inż. Szymon Donocik

SPRAWDZAJĄCY W SPEC. KONSTR. - BUD.:
mgr inż. Krzysztof Siodmok
upr. nr SLK/2050/PWOK/08

PROJEKTANT W SPEC. KONSTR. - BUD.:
mgr inż. Artur Szombara
upr. nr SLK/8044/PBKb/18

PODPIS:

otwór rewizyjny - wymiotnik
zabezpieczająca blachę.

podbudowa belki

oś szybu dźwigowego

stróp
stalowy

żelowiza dolna słupa
do wzmocnienia

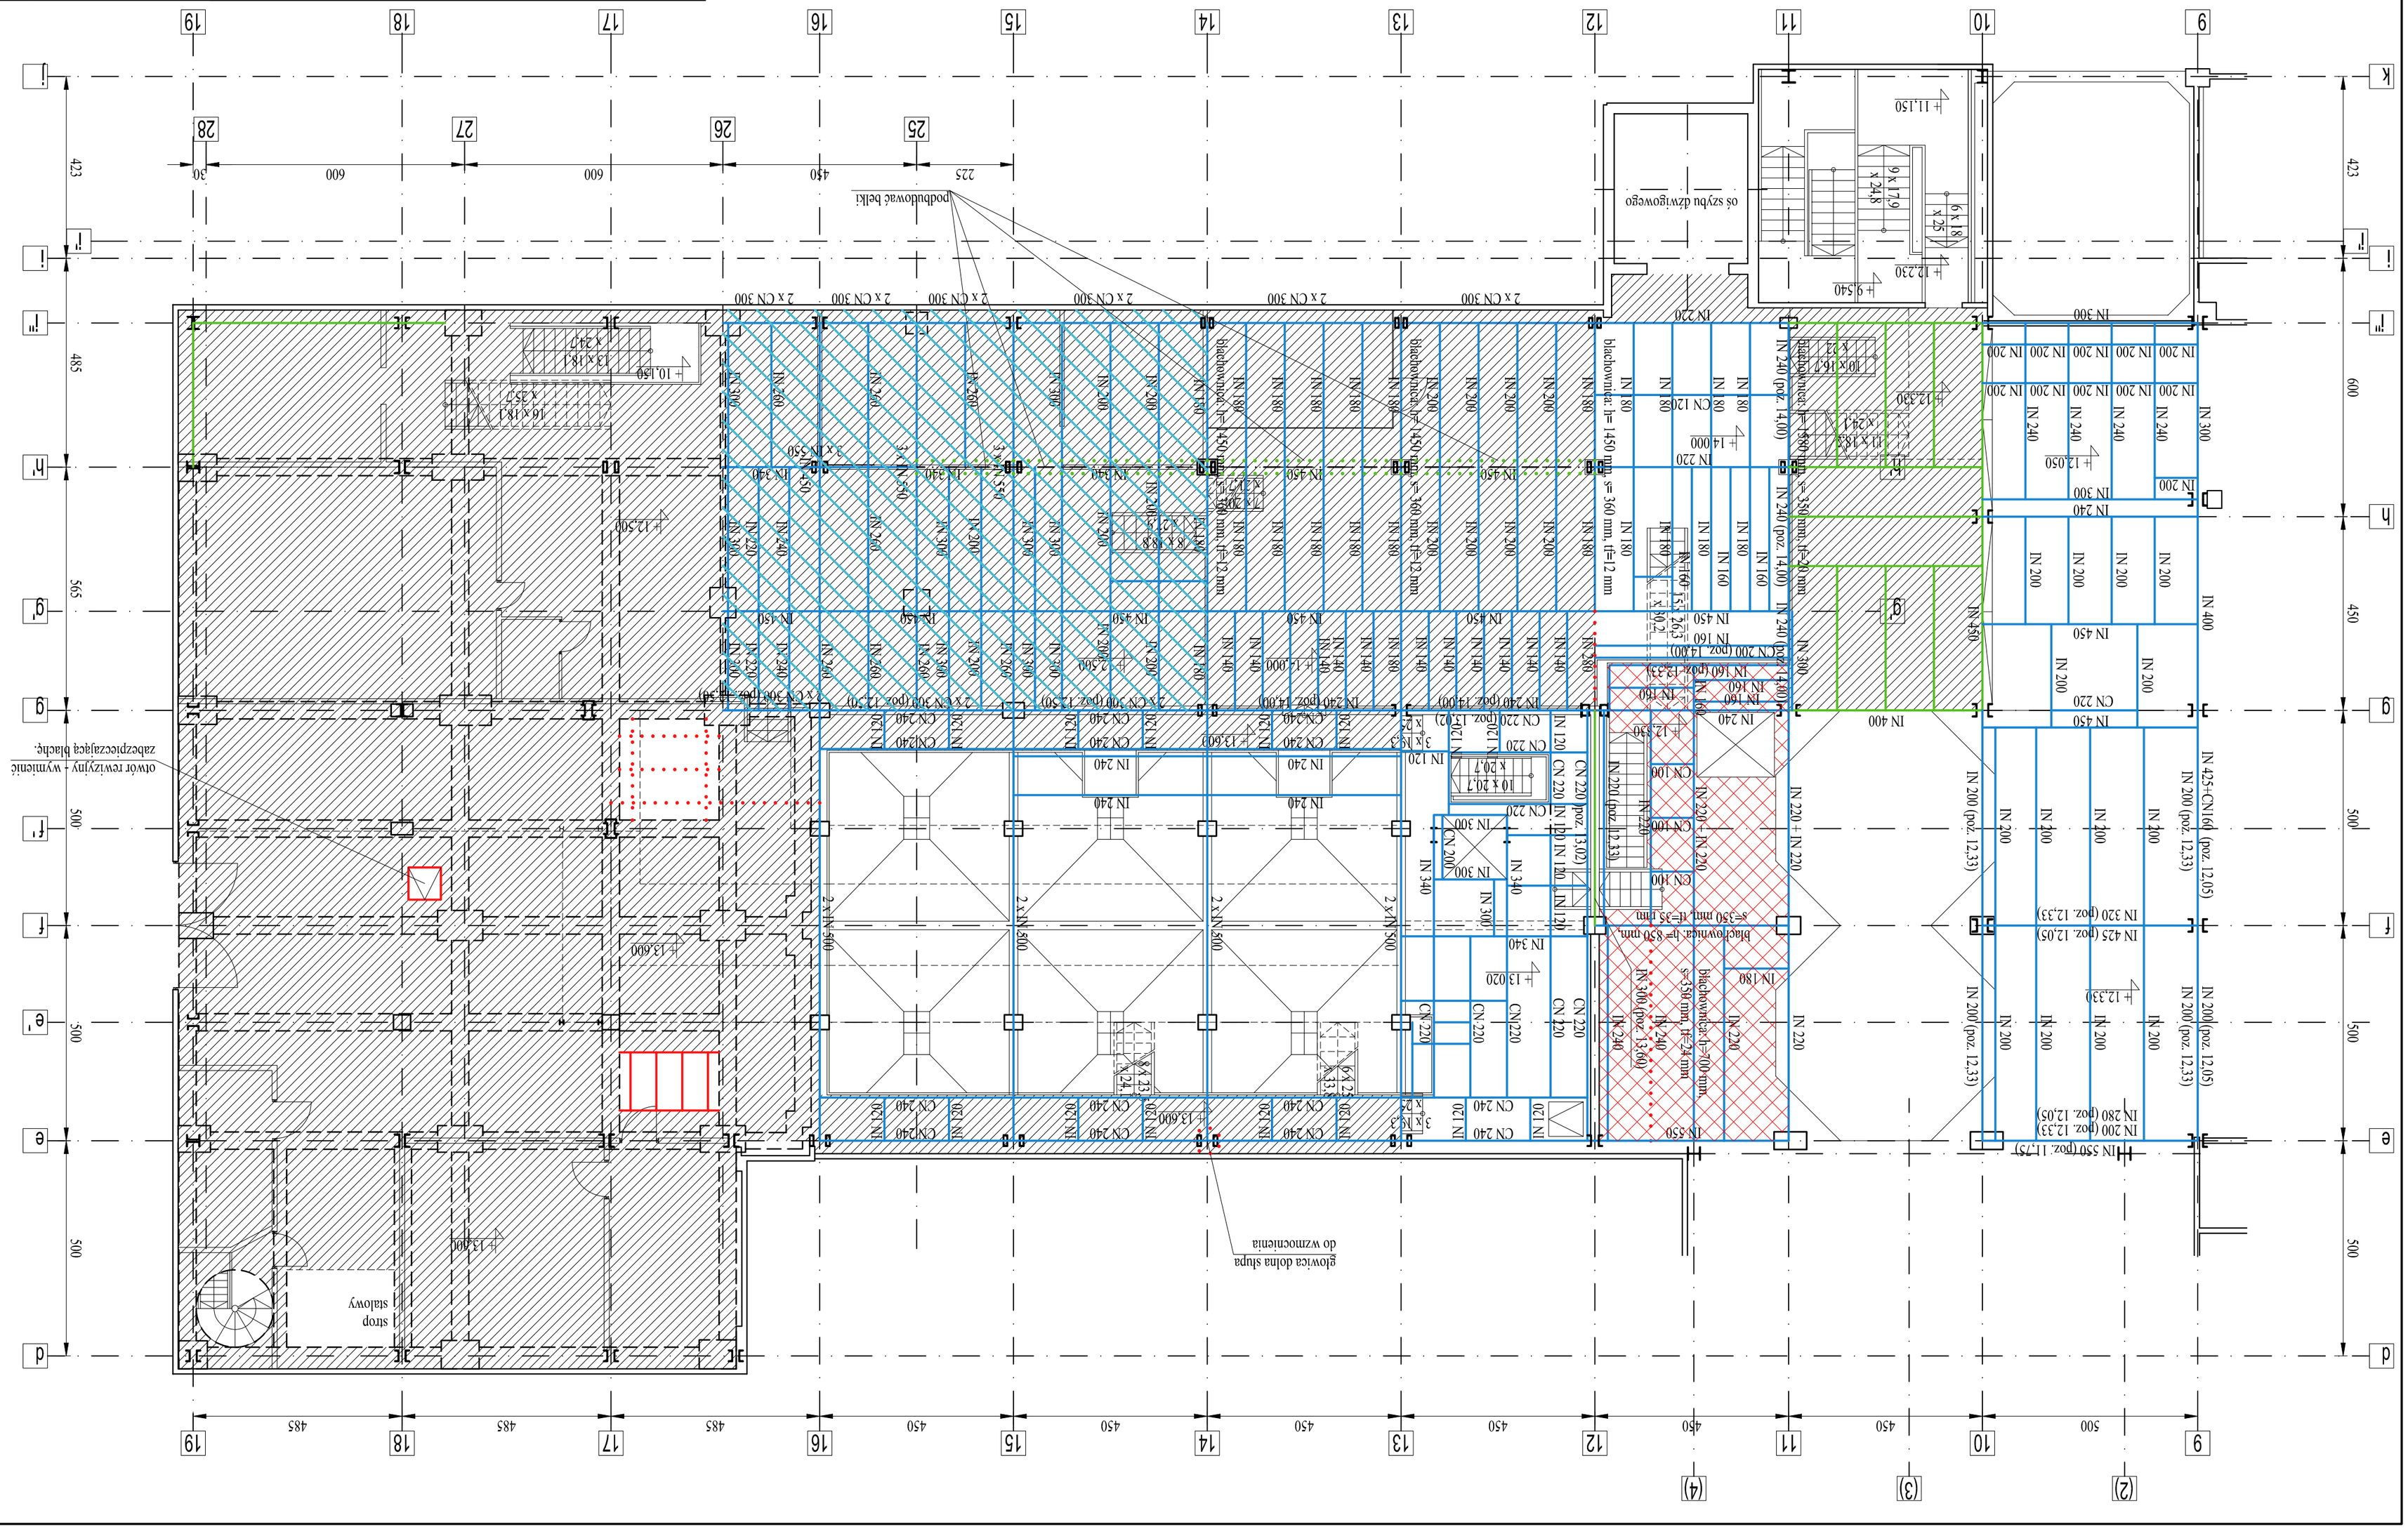
blachownica: h= 1450 mm, s= 360 mm, tf=12 mm