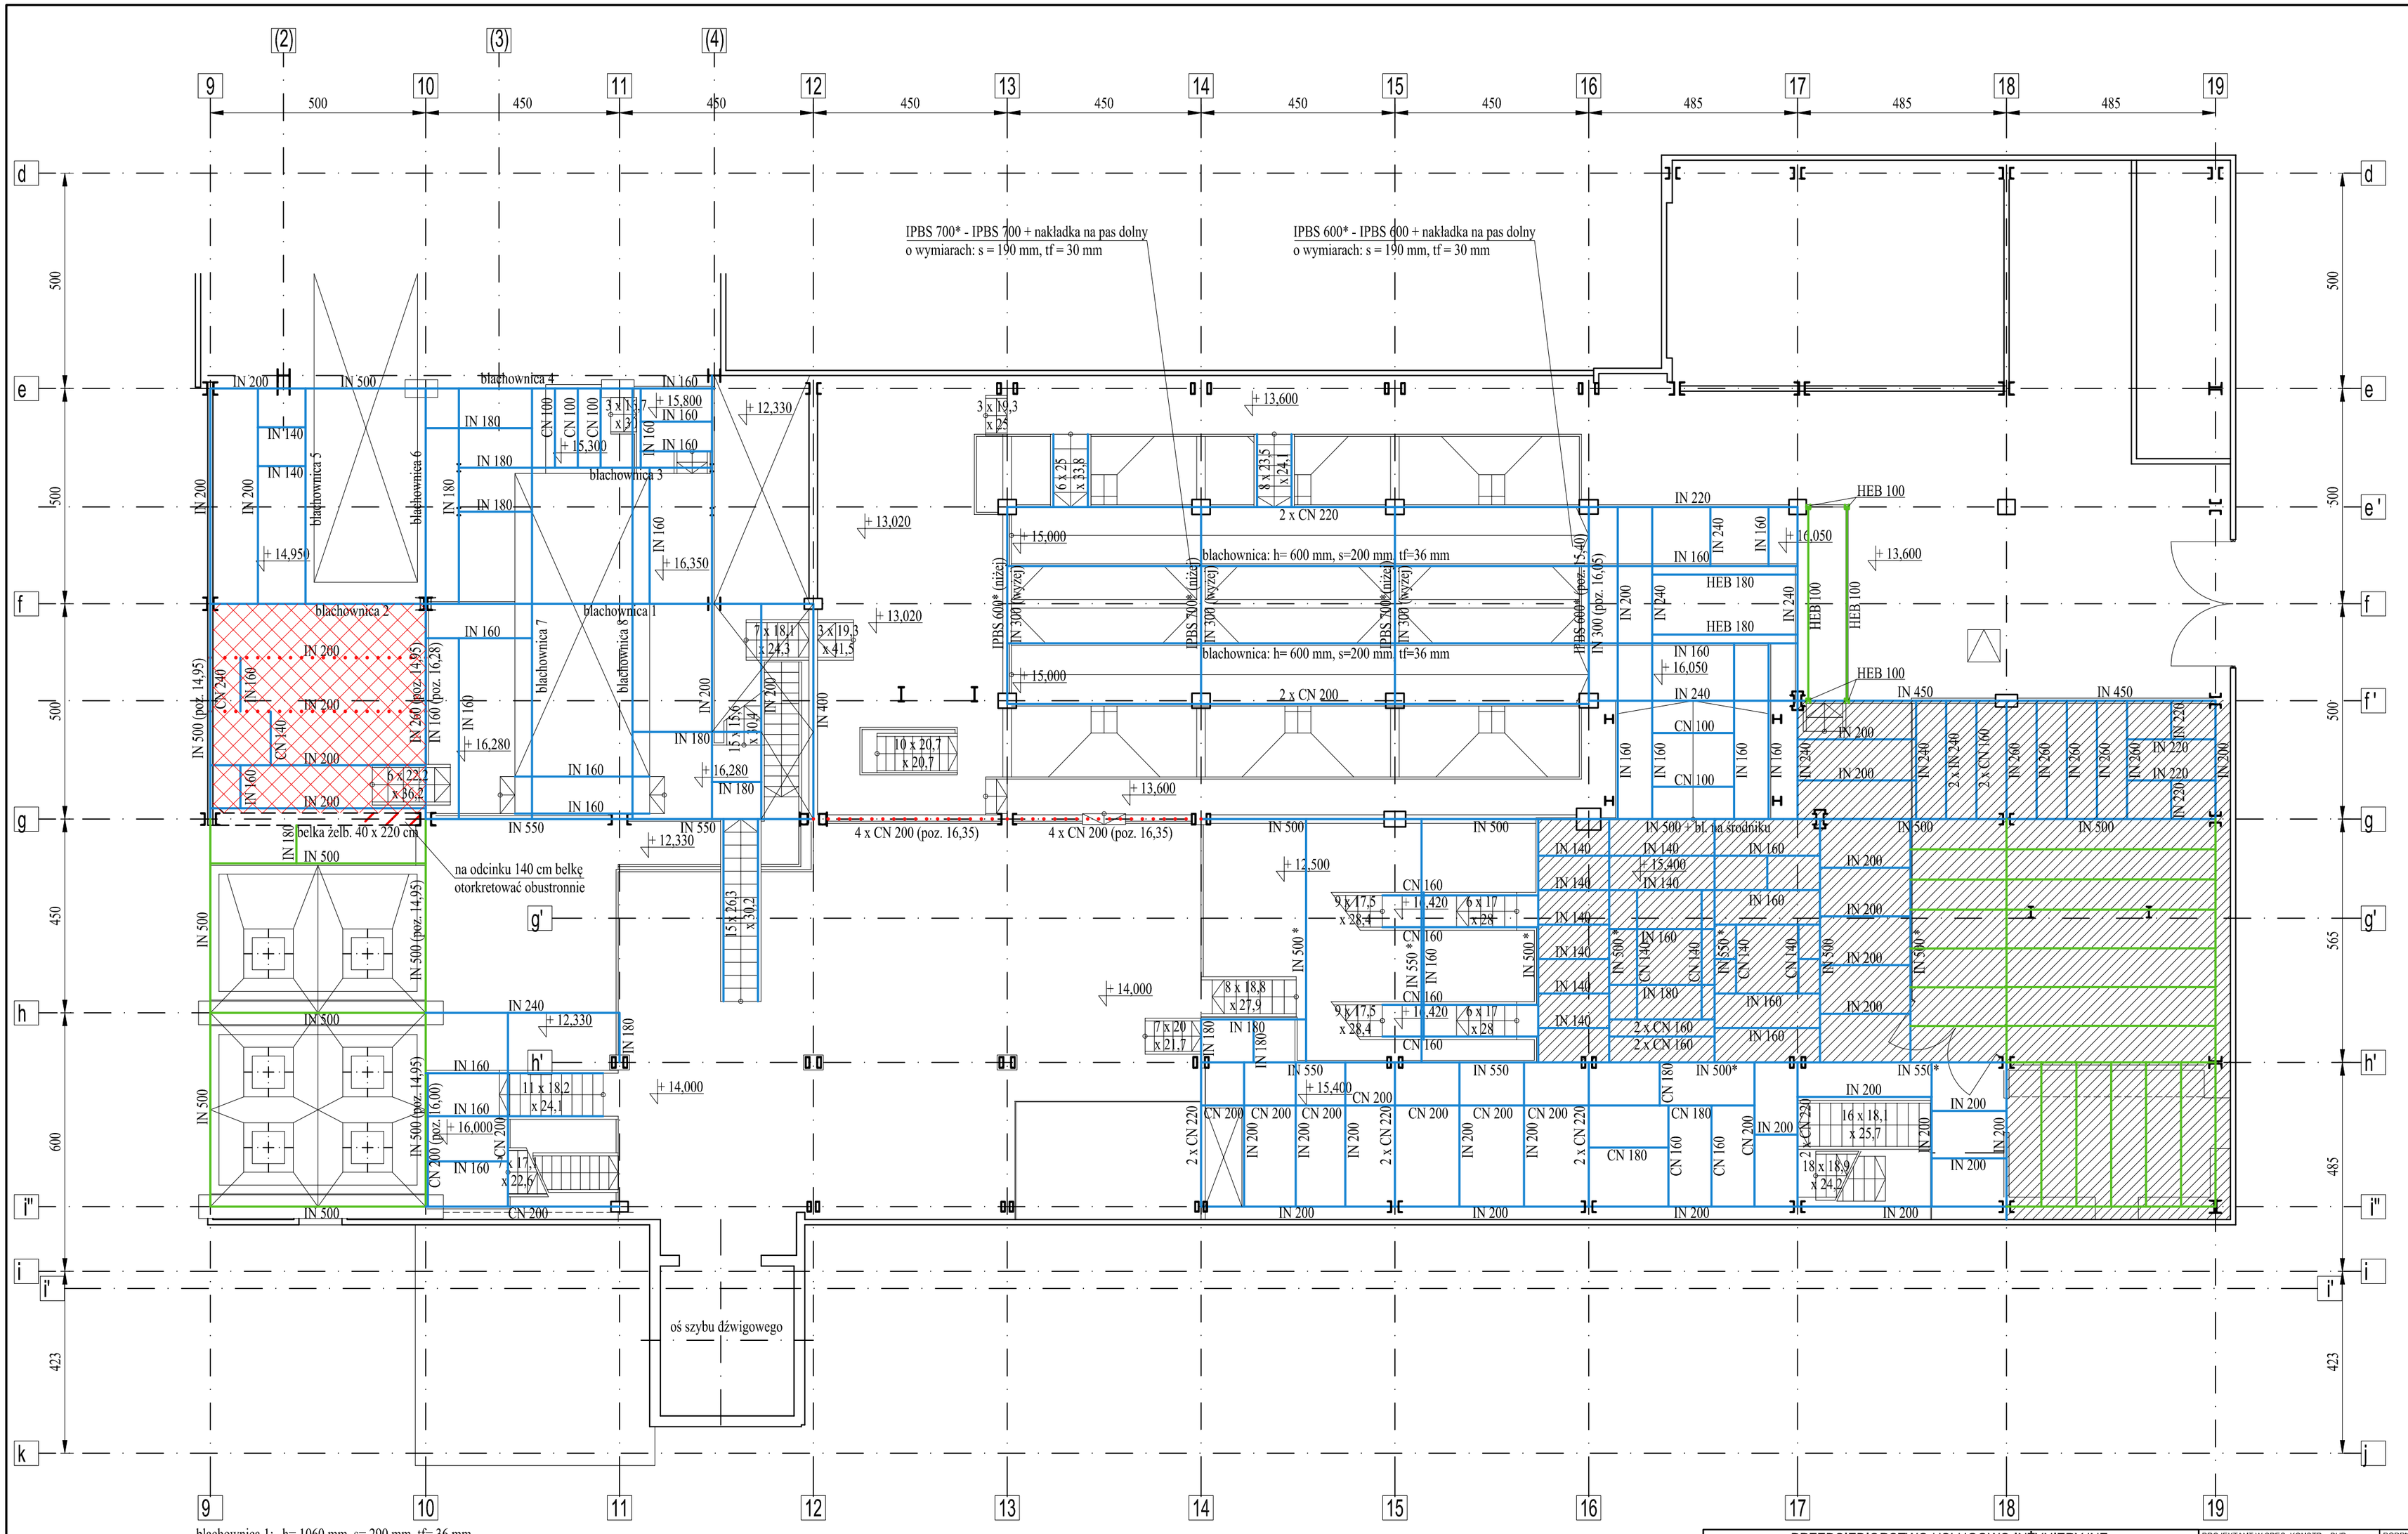

blachownica 1: h= 1060 mm, s= 290 mm, tf= 36 mm
blachownica 2: h 700= mm, s= 300 mm, tf= 24 mm
blachownica 3: h= 700 mm, s= 300 mm, tf= 28 mm
blachownica 4: h= 900 mm, s= 300 mm, tf= 34 mm
blachownica 5: h= 700 mm, s= 350 mm, tf= 28 mm
blachownica 6: h= 680 mm, s= 310 mm, tf= 28 mm
blachownica 7: h= 700 mm, s= 300 mm, tf= 28 mm
blachownica 8: h= 735 mm, s= 300 mm, tf= 28 mm

IN 500* - IN 500 + nakładka na pas dolny
o wymiarach: s = 260 mm, tf = 15 mm
IN 550* - IN 550 + nakładka na pas dolny
o wymiarach: s = 250 mm, tf = 16 mm

PRZEDSIĘBIORSTWO USŁUGOWO INŻYNIERYJNE „ARGO" MGR INŻ. ARTUR SZOMBARA, 44-230 BEŁK, UL. PALOWICKA 98		PROJEKTANT W SPEC. KONSTR. - BUD.: mgr inż. Artur Szombara upr. nr SLK/8044/PBKb/18	PODPIS:
TEMAT : REMONT BUDYNKU PŁUCZKI I.		SPRAWDZAJĄCY W SPEC. KONSTR. - BUD.: mgr inż. Krzysztof Siodmok upr. nr SLK/2050/PWOK/08	
Inwestor: **Polska Grupa Górnicza S. A., ul. Powstańców 30, 40 - 039 Katowice, Oddział KWK ROW, 44 - 235 Rybnik, ul. Jastrzębska 10**		OPRACOWAŁ: mgr inż. Szymon Donocik	
Lokalizacja: **44 - 206 Rybnik ul. Przewozowa 4, obręb: Chwałowice, działki nr: 834 / 2 jedn. ewid.: 247301_1.0010**	Skala: 1 : 100	OPRACOWAŁ: inż. Michał Wąchała	
Tytuł tomu: OCENA STANU TECHNICZNEGO WRAZ Z INWENTARYZACJĄ.	Format: A2		
Tytuł rysunku: RZUT POZIOMÓW +14,950; +15,400; +16,050; +16,280. OCENA STANU TECHNICZNEGO.	Data: VIII 2024	OPRACOWAŁ: mgr inż. Mateusz Teper	
	Nr tomu.: I		
	Nr rys.: 6/O		