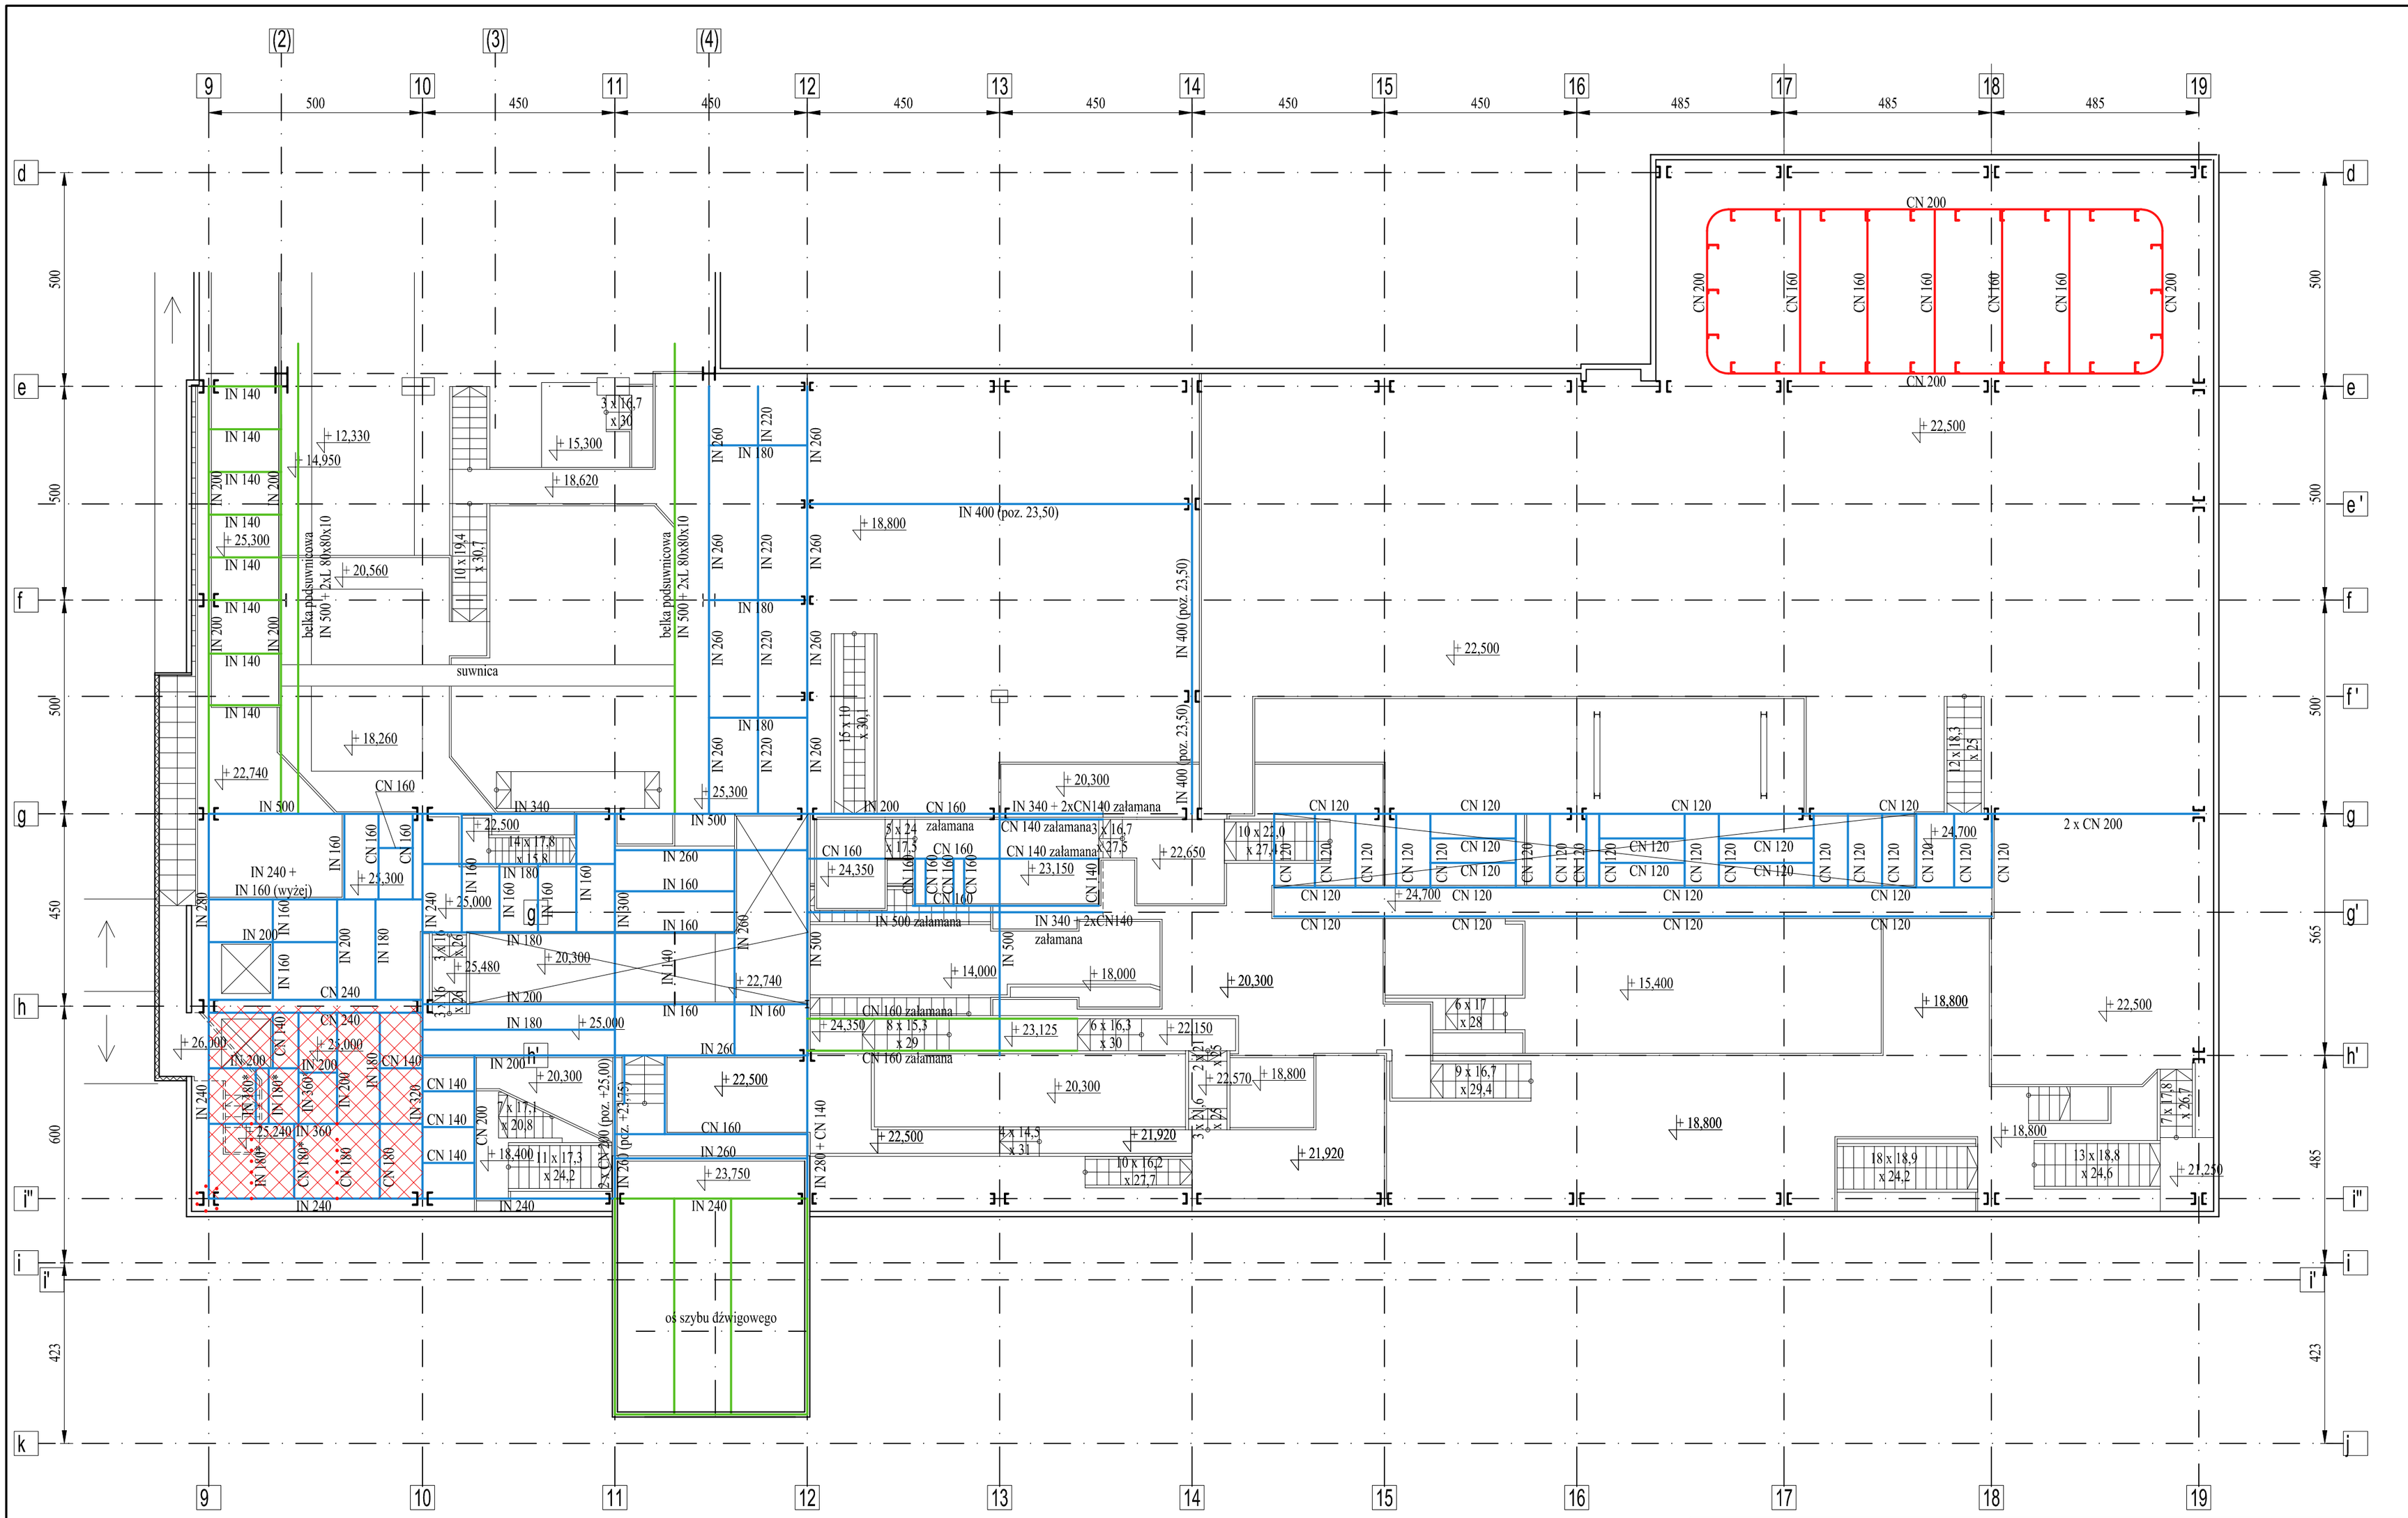

IN 360* - IN 360 + nakładka na pasie dolnym gr. 16 mm
IN 180* - IN 180 + wzmocnienie blachą 160 x 16 mm
CN 180* - CN 180 + wzmocnienie blachą 160 x 16 mm

PRZEDSIĘBIORSTWO USŁUGOWO INŻYNIERYJNE
„ARGO" MGR INŻ. ARTUR SZOMBARA, 44-230 BEŁK, UL. PALOWICKA 98

TEMAT : REMONT BUDYNKU PŁUCZKI I.

Inwestor: **Polska Grupa Górnicza S. A., ul. Powstańców 30, 40 - 039 Katowice, Oddział KWK ROW, 44 - 235 Rybnik, ul. Jastrzębska 10**

Lokalizacja: **44 - 206 Rybnik ul. Przewozowa 4, obręb: Chwałowice, działki nr: 834 / 2 jedn. ewid.: 247301_1.0010**

Skala: 1 : 100
Format: A2
Data: VIII 2024
Nr tomu.: I
Nr rys.: 10/O

Tytuł tomu: OCENA STANU TECHNICZNEGO WRAZ Z INWENTARYZACJĄ.

Tytuł rysunku: RZUT POZIOMÓW +24,350; +24,700; +25,000; +25,300; +26,000. OCENA STANU TECHNICZNEGO.

PROJEKTANT W SPEC. KONSTR. - BUD.: mgr inż. Artur Szombara upr. nr SLK/8044/PBKb/18
SPRAWDZAJĄCY W SPEC. KONSTR. - BUD.: mgr inż. Krzysztof Siodmok upr. nr SLK/2050/PWOK/08
OPRACOWAL: mgr inż. Szymon Donocik
OPRACOWAL: inż. Michał Wąchała
OPRACOWAL: mgr inż. Mateusz Teper

PODPIS: