


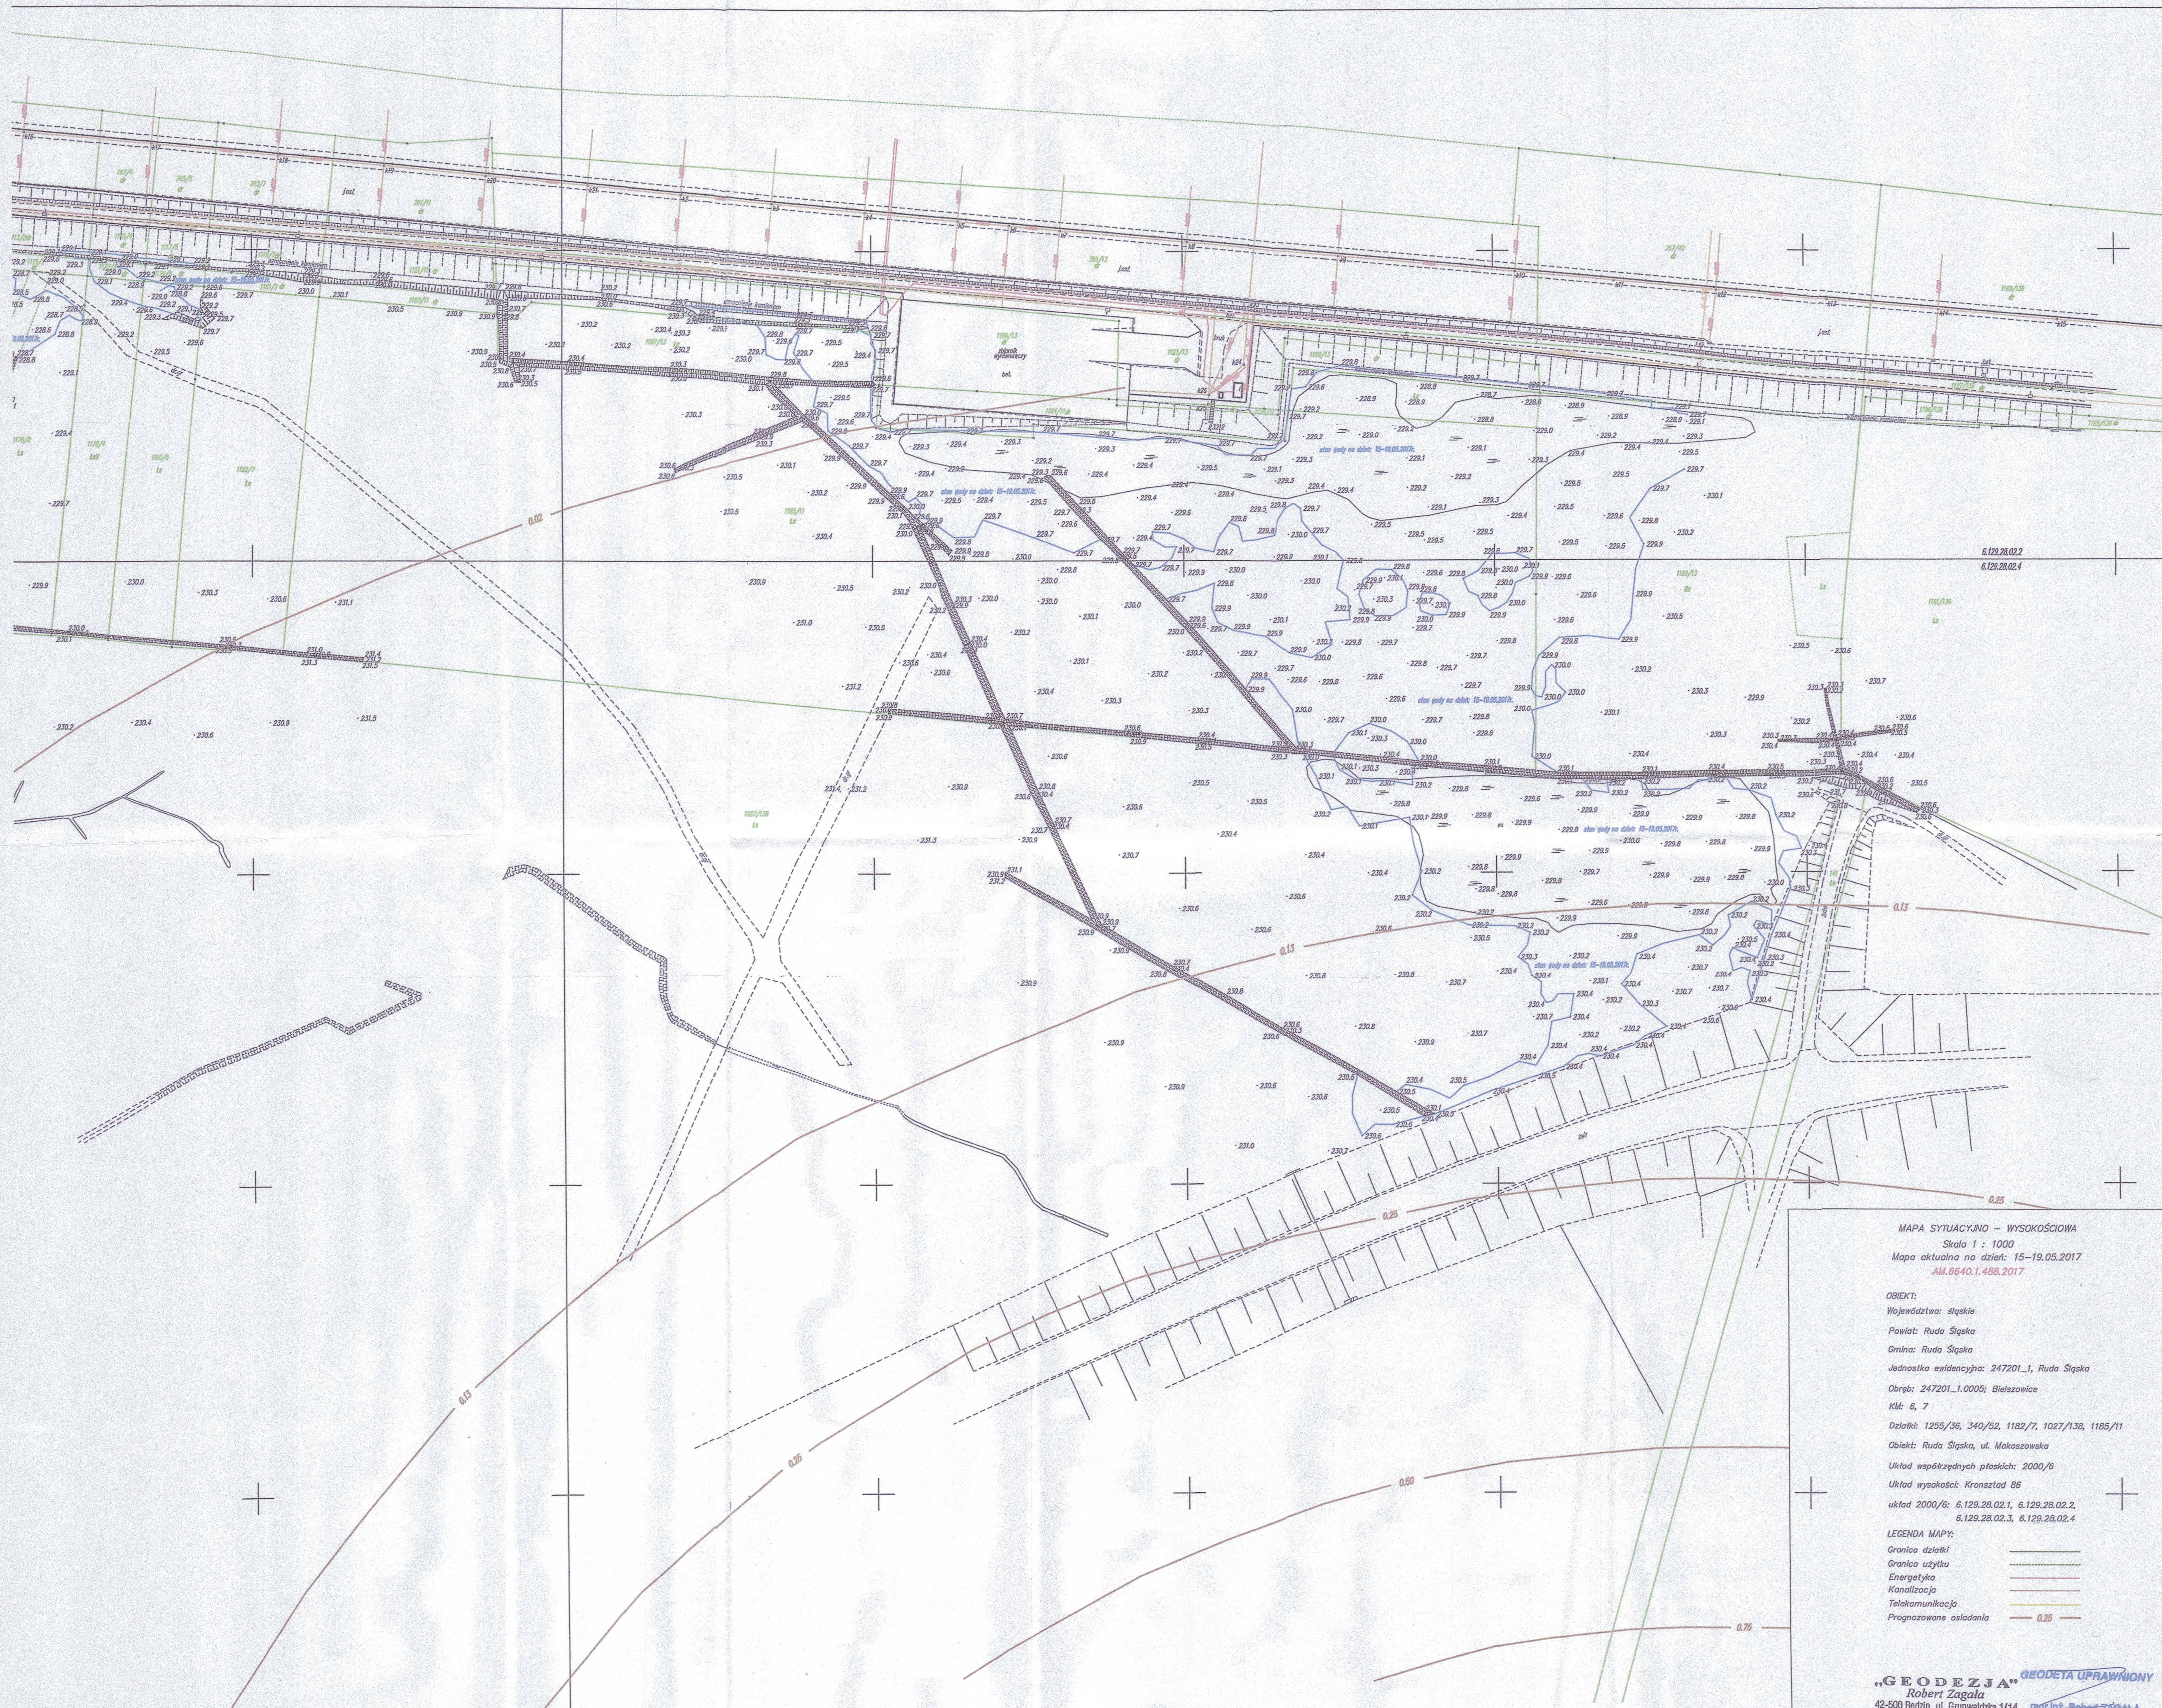

MAPA SYTUACYJNO – WYSOKOŚCIOWA  
Skala 1 : 1000  
Mapa aktualna na dzień: 15-19.05.2017  
AM.6640.1.488.2017

OBIEKT:  
Województwo: śląskie  
Powiat: Ruda Śląska  
Gmina: Ruda Śląska  
Jednostka ewidencyjna: 247201\_1, Ruda Śląska  
Obręb: 247201\_1.0005; Bieleszowice  
KM: 6, 7  
Działki: 1255/36, 340/52, 1182/7, 1027/138, 1185/11  
Obiekt: Ruda Śląska, ul. Makoszowska  
Układ współrzędnych płaskich: 2000/6  
Układ wysokości: Kruszyński 86  
układ 2000/6: 6.129.28.02.1, 6.129.28.02.2,  
6.129.28.02.3, 6.129.28.02.4

LEGENDA MAPY:

Granica działki  
Granica użytku  
Energetyka  
Kanalizacja  
Telekomunikacja  
Prognozowane osłaniania

„GEODEZJA” GEODETA UPRAWNIENY  
Robert Zagala  
42-509 Będzin, ul. Główna 1/14  
REGON 240631690, NIP 625-153-30-65  
tel. 501 305 001  
mgr inż. Robert Zagala  
upr. zawodowe nr 17058