MAPA DO CELÓW PROJEKTOWYCH
6640.1.560.2016

Województwo: Śląskie
Powiat: Gliwicki

jedn. ewid.: 240503_2 Gierałtowice
obręb: 0004 Przyszowice

Godło: Przyszowice 25/27,28, 30/19, 30/78, 30/79, 30/80, 30/81, 30/82, 30/83, 30/84, 30/85, 30/86, 30/87, 30/88, 30/89, 30/90, 30/91, 30/92, 200/25 ark.13

Sekcja układ 2000: 6.129.27.08.4.4, 6.129.27.09.3.3, 6.129.27.13.2.2, 6.129.27.14.1.1

układ xy: "2000"

Skala 1:500

Pracownia Geodezyjna Szwarc
Jakub Szwarc
Łazy 2a, 32-048 Jerzmanowice
NIP 944-199-54-07, REGON 120954181
tel. 665-911-300, pracownia.szwarc@gmail.com

Geodeta uprawniony
inż. Jakub Szwarc
Upr. nr 21391

Stan mapy zgodny z terenem na: 01 kwietnia 2016 r.
Mapa powstała z pomiaru bezpośredniego syt.-wys oraz mapy zasadniczej i mapy ewidencyjnej w postaci cyfrowej, na podstawie której wniesiono na mapę granice działek.
Mapa do celów projektowych została wykonana bez ustalania obciążeń gruntów służebnościami ujawnionymi w księgach wieczystych.
Dla obszaru opracowania naniesiono projektowane sieci uzbrojenia terenu uzgodnione w ZUDP.
Nie wyklucza się istnienia w terenie innych nie wykazanych na niniejszej mapie urządzeń podziemnych, które nie były zgłoszone po inwentaryzacji.
Odbitka kolorowa nie nadaje się do reprodukcji czarno-białej.

Poświadcza się, że niniejszy dokument został opracowany w wyniku prac geodezyjnych i kartograficznych, których rezultaty zawiera operat techniczny wpisany do ewidencji materiałów państwowego zasobu geodezyjnego i kartograficznego
STAROSTA GLIWICKI
P. 2405 2016 588
identyfikator ewidencyjny materiału państwowego zasobu geodezyjnego i kartograficznego
z up. Starosty
mgr Patrycja Szolginek-Badon
2016 -09- 17
identyfikator ewidencyjny materiału państwowego zasobu geodezyjnego i kartograficznego
REFERENT
Wydział Geodezji
imię, nazwisko i podpis Gospodarki Nieruchomościami

Powiatowy Zasób Geodezyjny i Kartograficzny w Gliwicach
2016 -08- 22
Nr ewid. 6642.576616

Arkusz mapy: 6.129.27.08.4.4
Arkusz mapy: 6.129.27.13.2.2

Arkusz mapy: 6.129.27.08.4.4 Arkusz mapy: 6.129.27.09.3.3

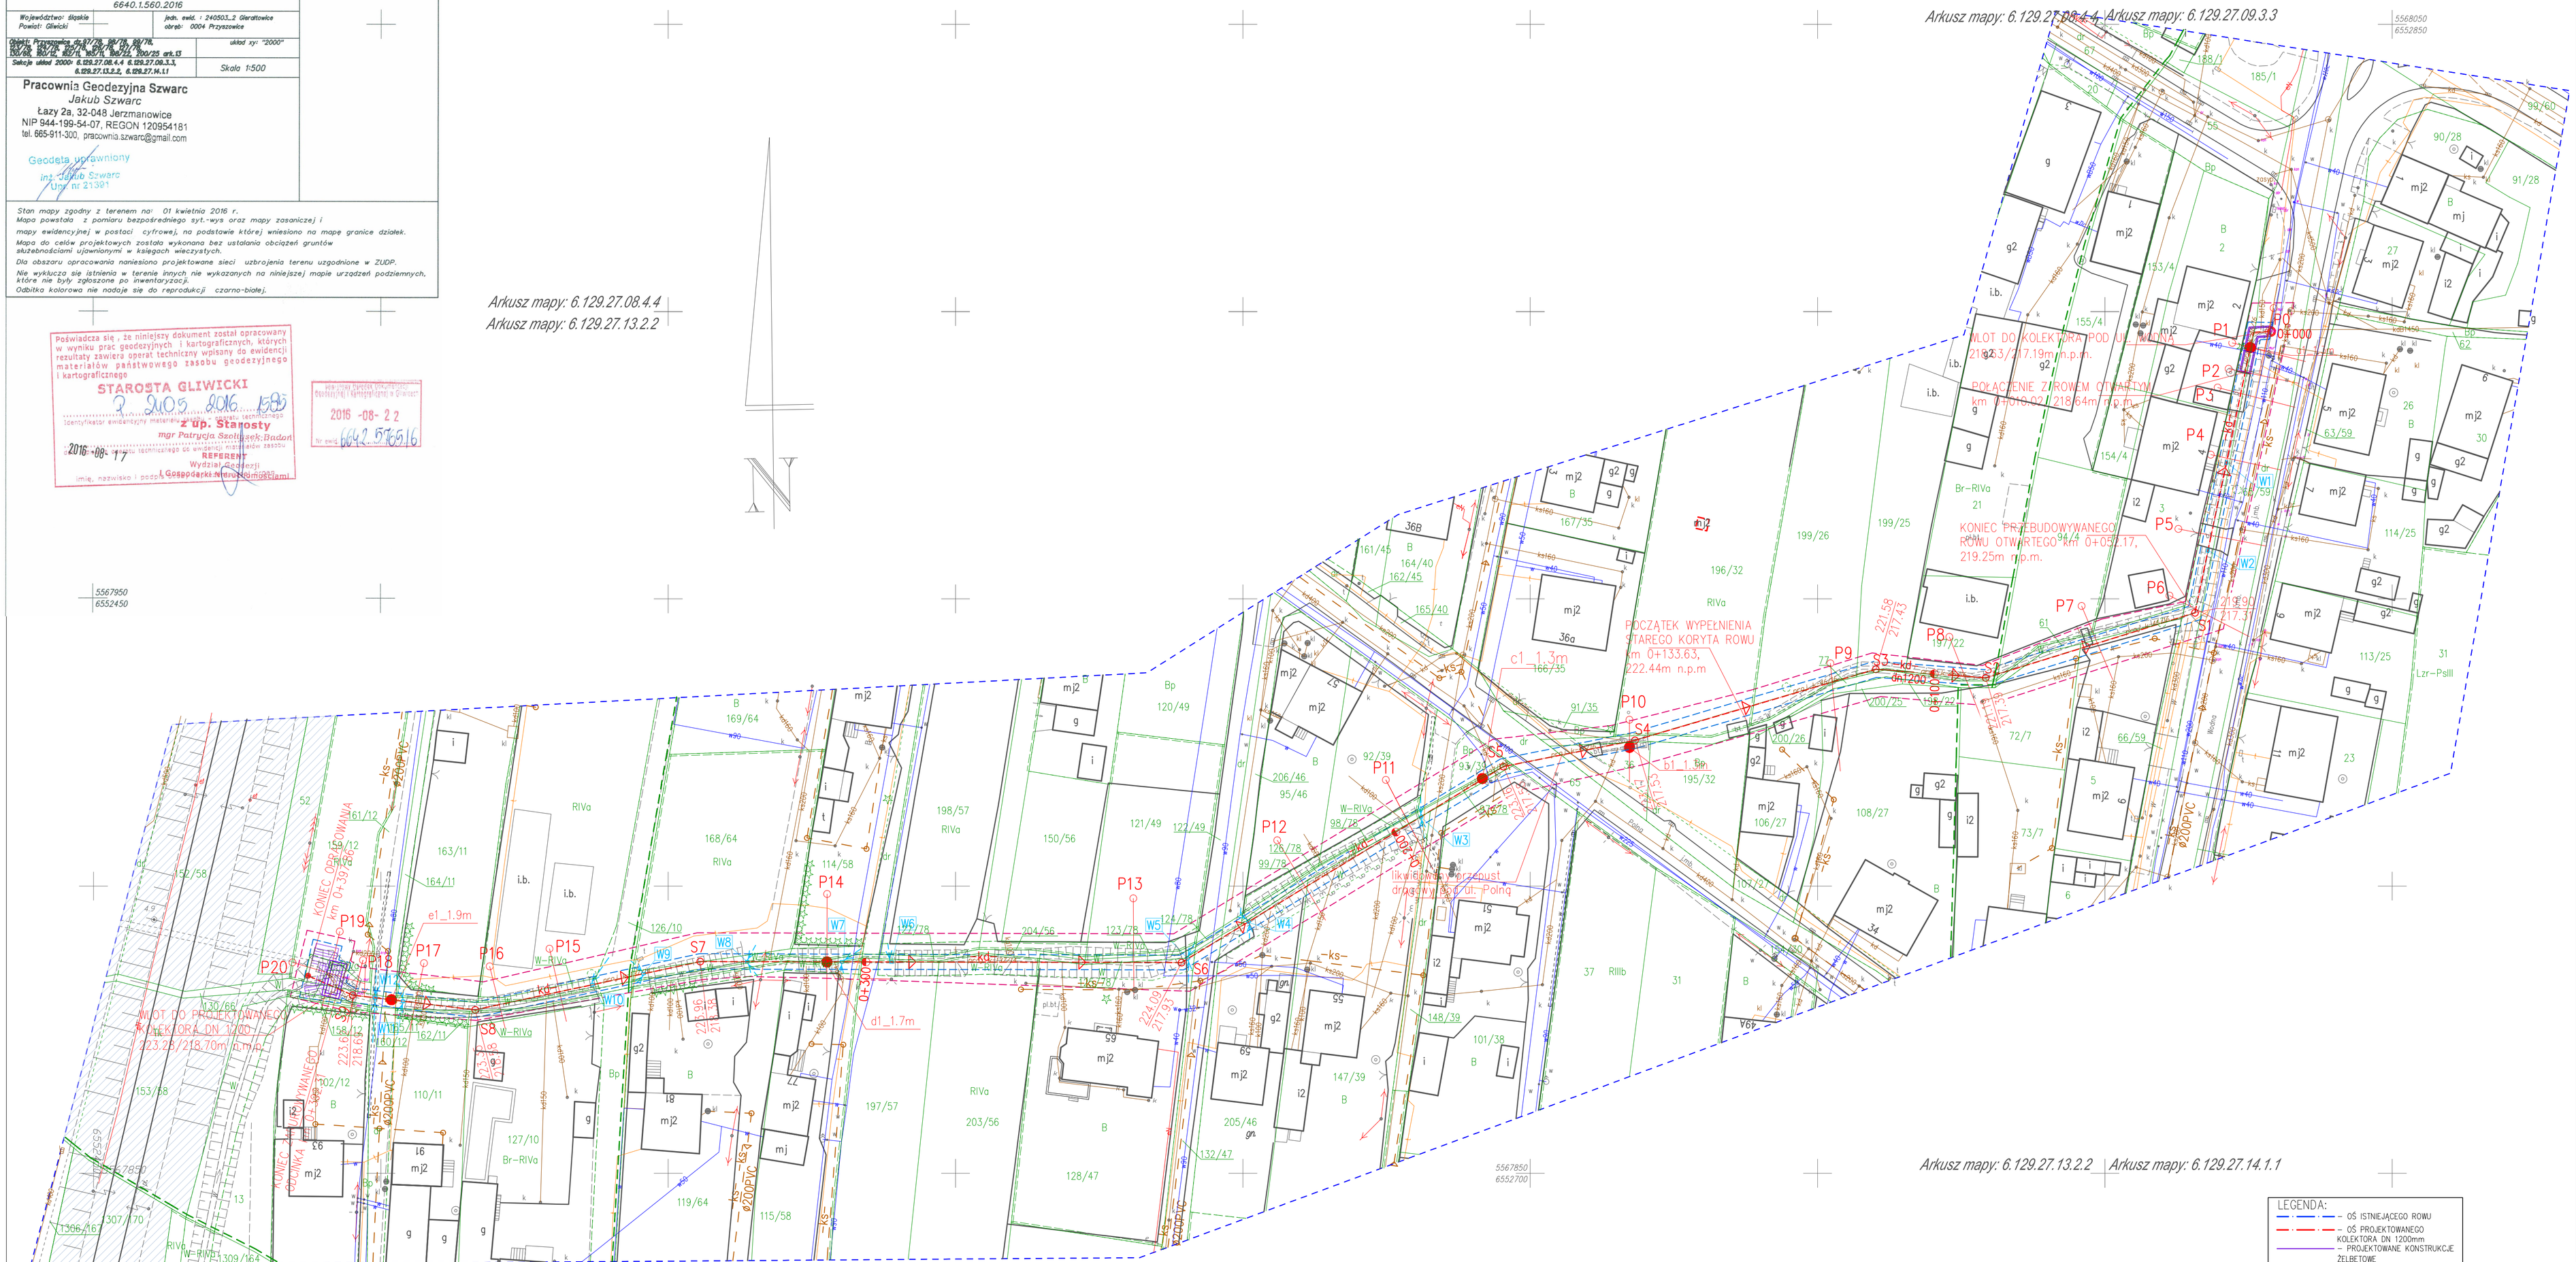

Arkusz mapy: 6.129.27.13.2.2 Arkusz mapy: 6.129.27.14.1.1

Legenda:

- żywopłot
- 4.9 punkt hektometrowy
- tereny kolejowe zamknięte

LEGENDA:

- OŚ ISTNIEJĄCEGO ROWU
- OŚ PROJEKTOWANEGO KOLEKTORA DN 1200mm
- PROJEKTOWANE KONSTRUKCJE ŻELBETOWE
- S1 – STUDNIE REWIZYJNE
- W12 – PROJEKTOWANE WPUSTY
- OBSZAR INWESTYCJI
- ZASIĘG UCIĄŻLIWOŚCI NA ETAPIE BUDOWY
- e1_1.9m – PRZEWIDYWANE OSIADANIA – KATEGORIA III
- kd 100 – ISTNIEJĄCE WYLOTY ODWODNIEŃ POSESJI
- P10 – PRZEKROJE POPRZECZNE
- –ks– PROJEKTOWANA SIEĆ SANITARNA ZGODNIE Z UZGODNIENIEM PGK Z DNIA 21.06.2013, 07.02.2013

UWAGI:
- w rejonie przecięć z istniejącymi sieciami wykopy prowadzić ręcznie
- odkryte sieci uzbrojenia terenu należy zabezpieczyć na czas prowadzenia robót w uzgodnieniu z zarządcą

jednostka projektowa
AXIS
USŁUGI PROJEKTOWE KAMIL KRUPA

zamawiający
Polska Grupa Górnicza sp. z o.o.
Oddział KWK Sośnica
ul. Błonie 6, 44-103 Gliwice

stadium: PB	PROJEKT: Projekt regulacji Rowu A na odcinku od nasypu PKP do ul. Wodnej w miejscowości Przyszowice gm. Gierałtowice. Poprzez zarurowanie koryta otwartego.		data: 30.05.2016
			nr rys: PZT_01
skala: 1:500	tytuł rysunku: Projekt zagospodarowania terenu		format: 594x420
ZESPÓŁ PROJEKTOWY		UPRAWNIENIA/SPECJALNOŚĆ	PODPIS
Projektował	mgr inż. Kamil Krupa	MAP/0108/PWBH/15 inżynieryjna hydrotechniczna	
Sprawdził	mgr inż. Mateusz Turek	SWK/POK/005372 konstrukcyjno-budowlana	