



POMPOWIA OBIEKT 2.c.7 – TEREN SZYBU IV

SKALA 1:50

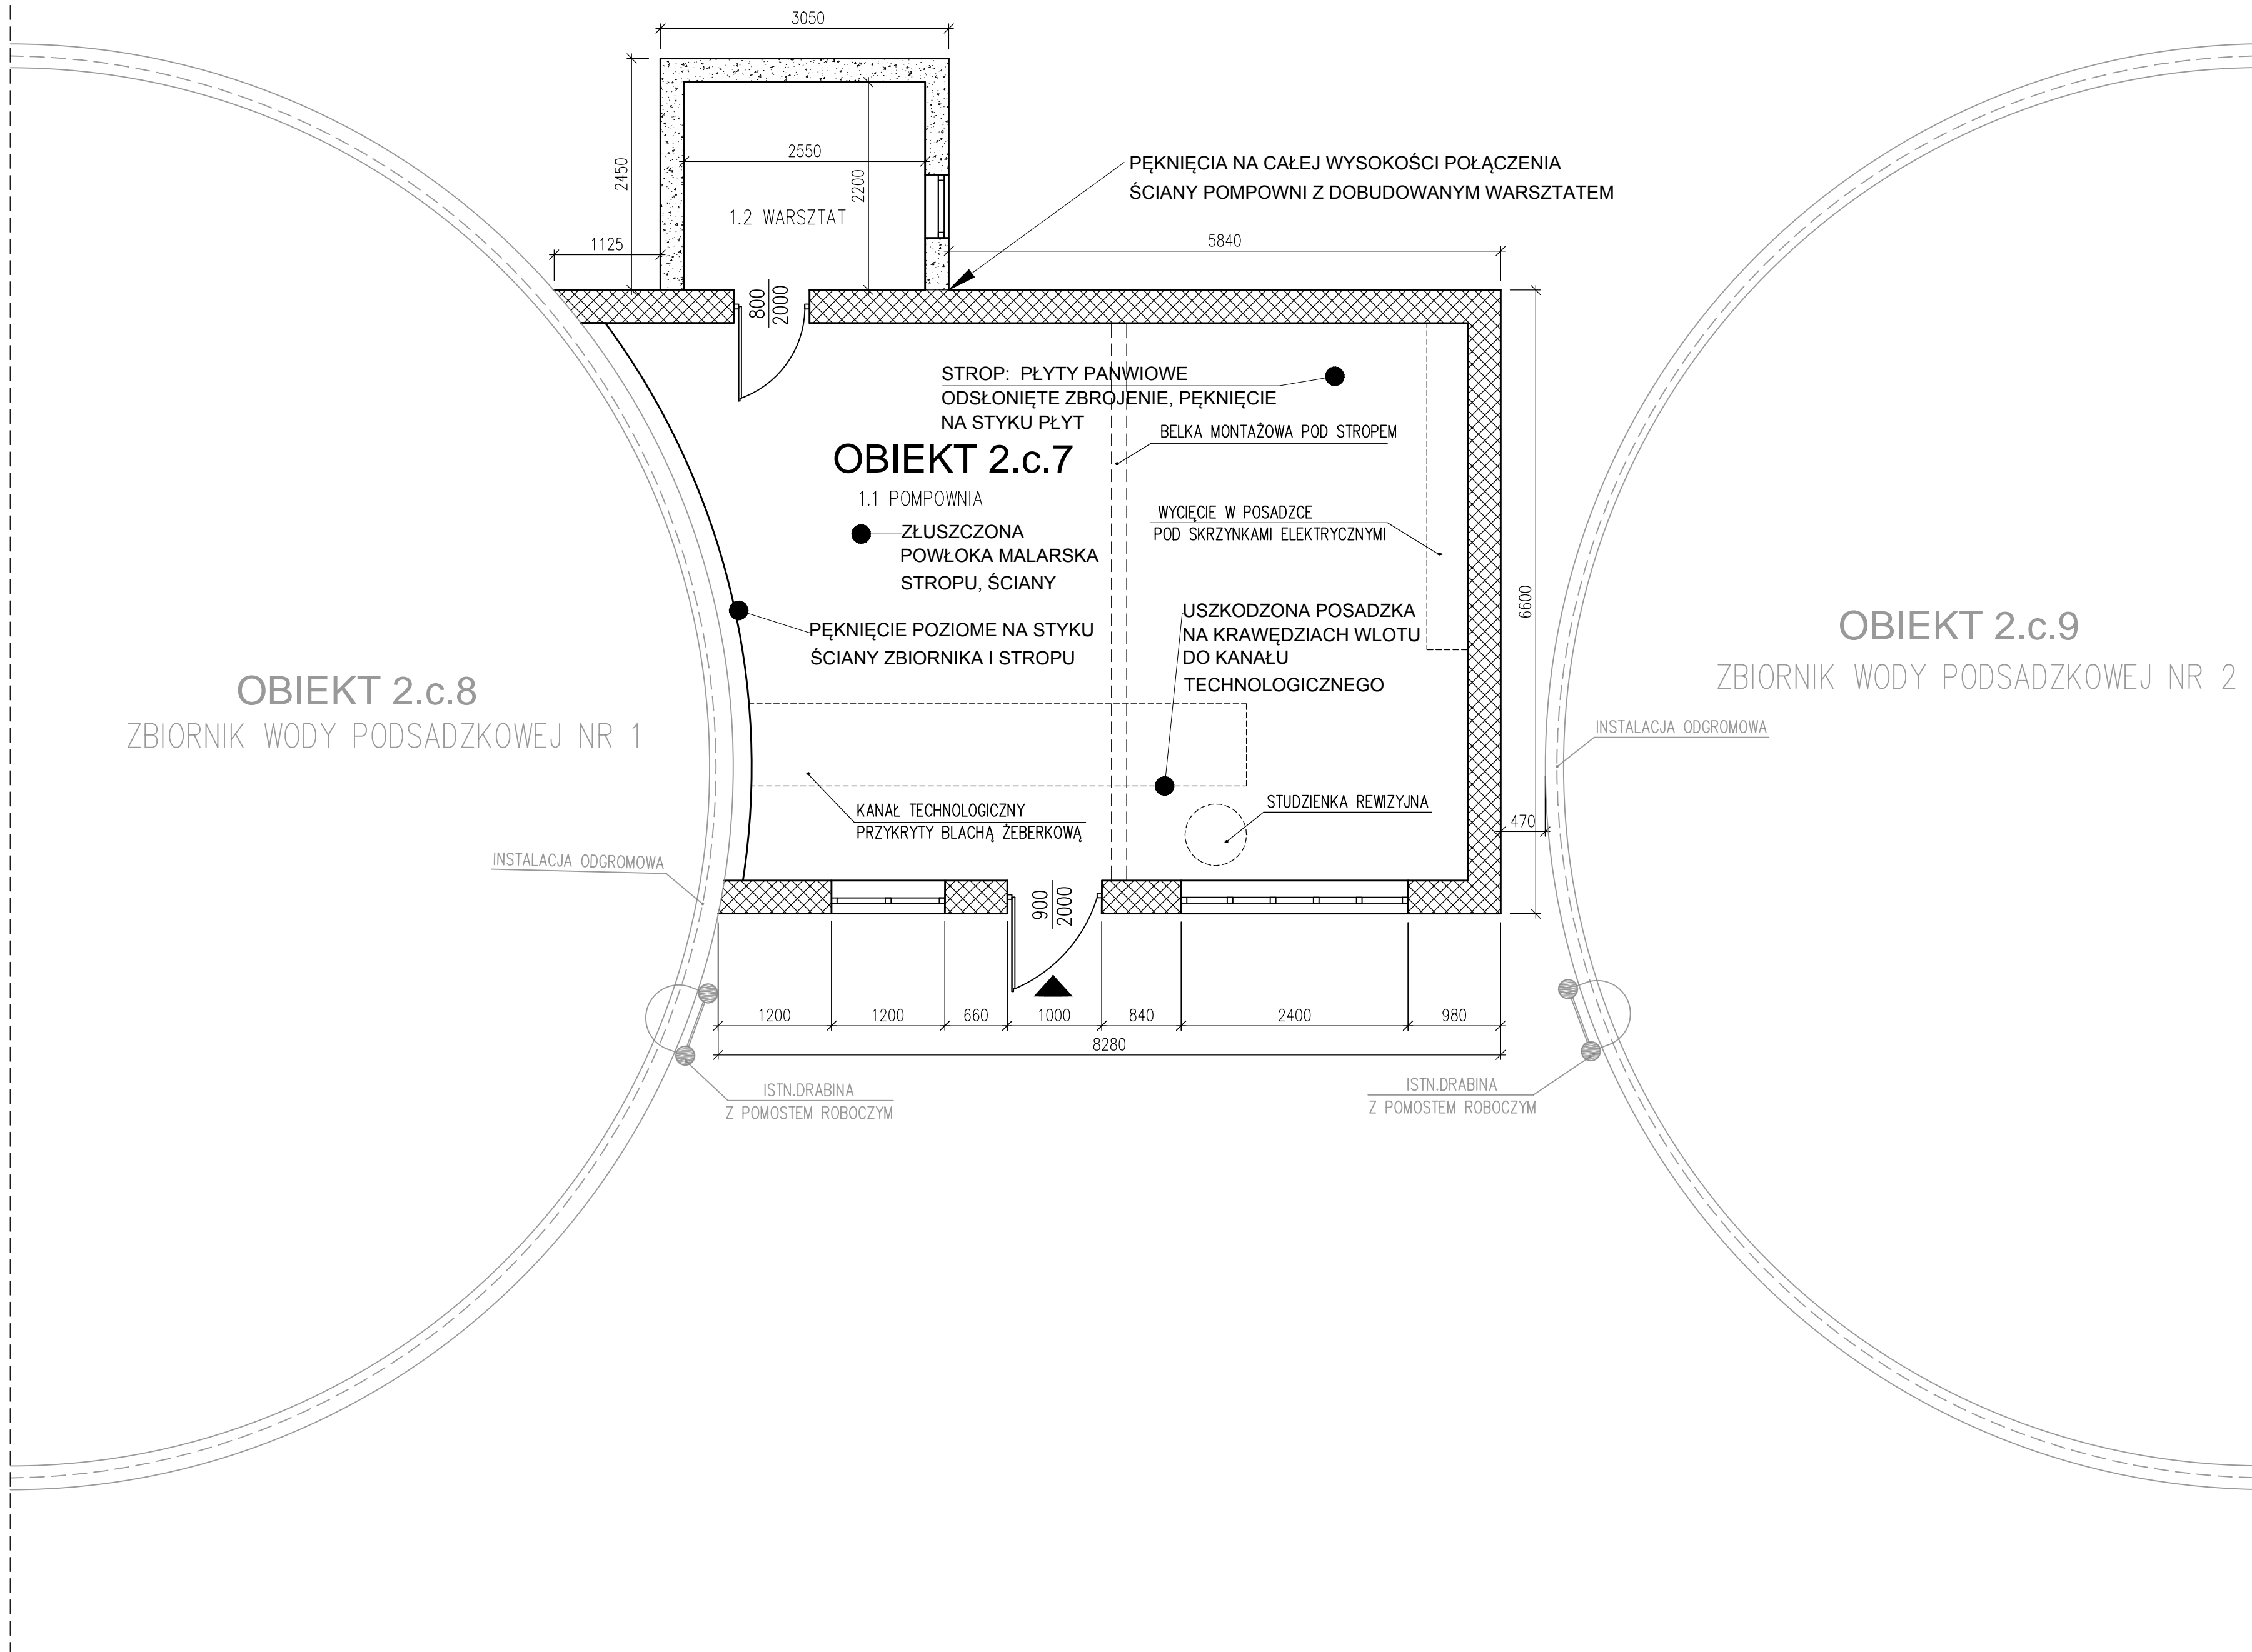

ELEWACJA – POMPOWIA – OBIEKT 2.c.7 – TEREN SZYBU IV

SKALA 1:50

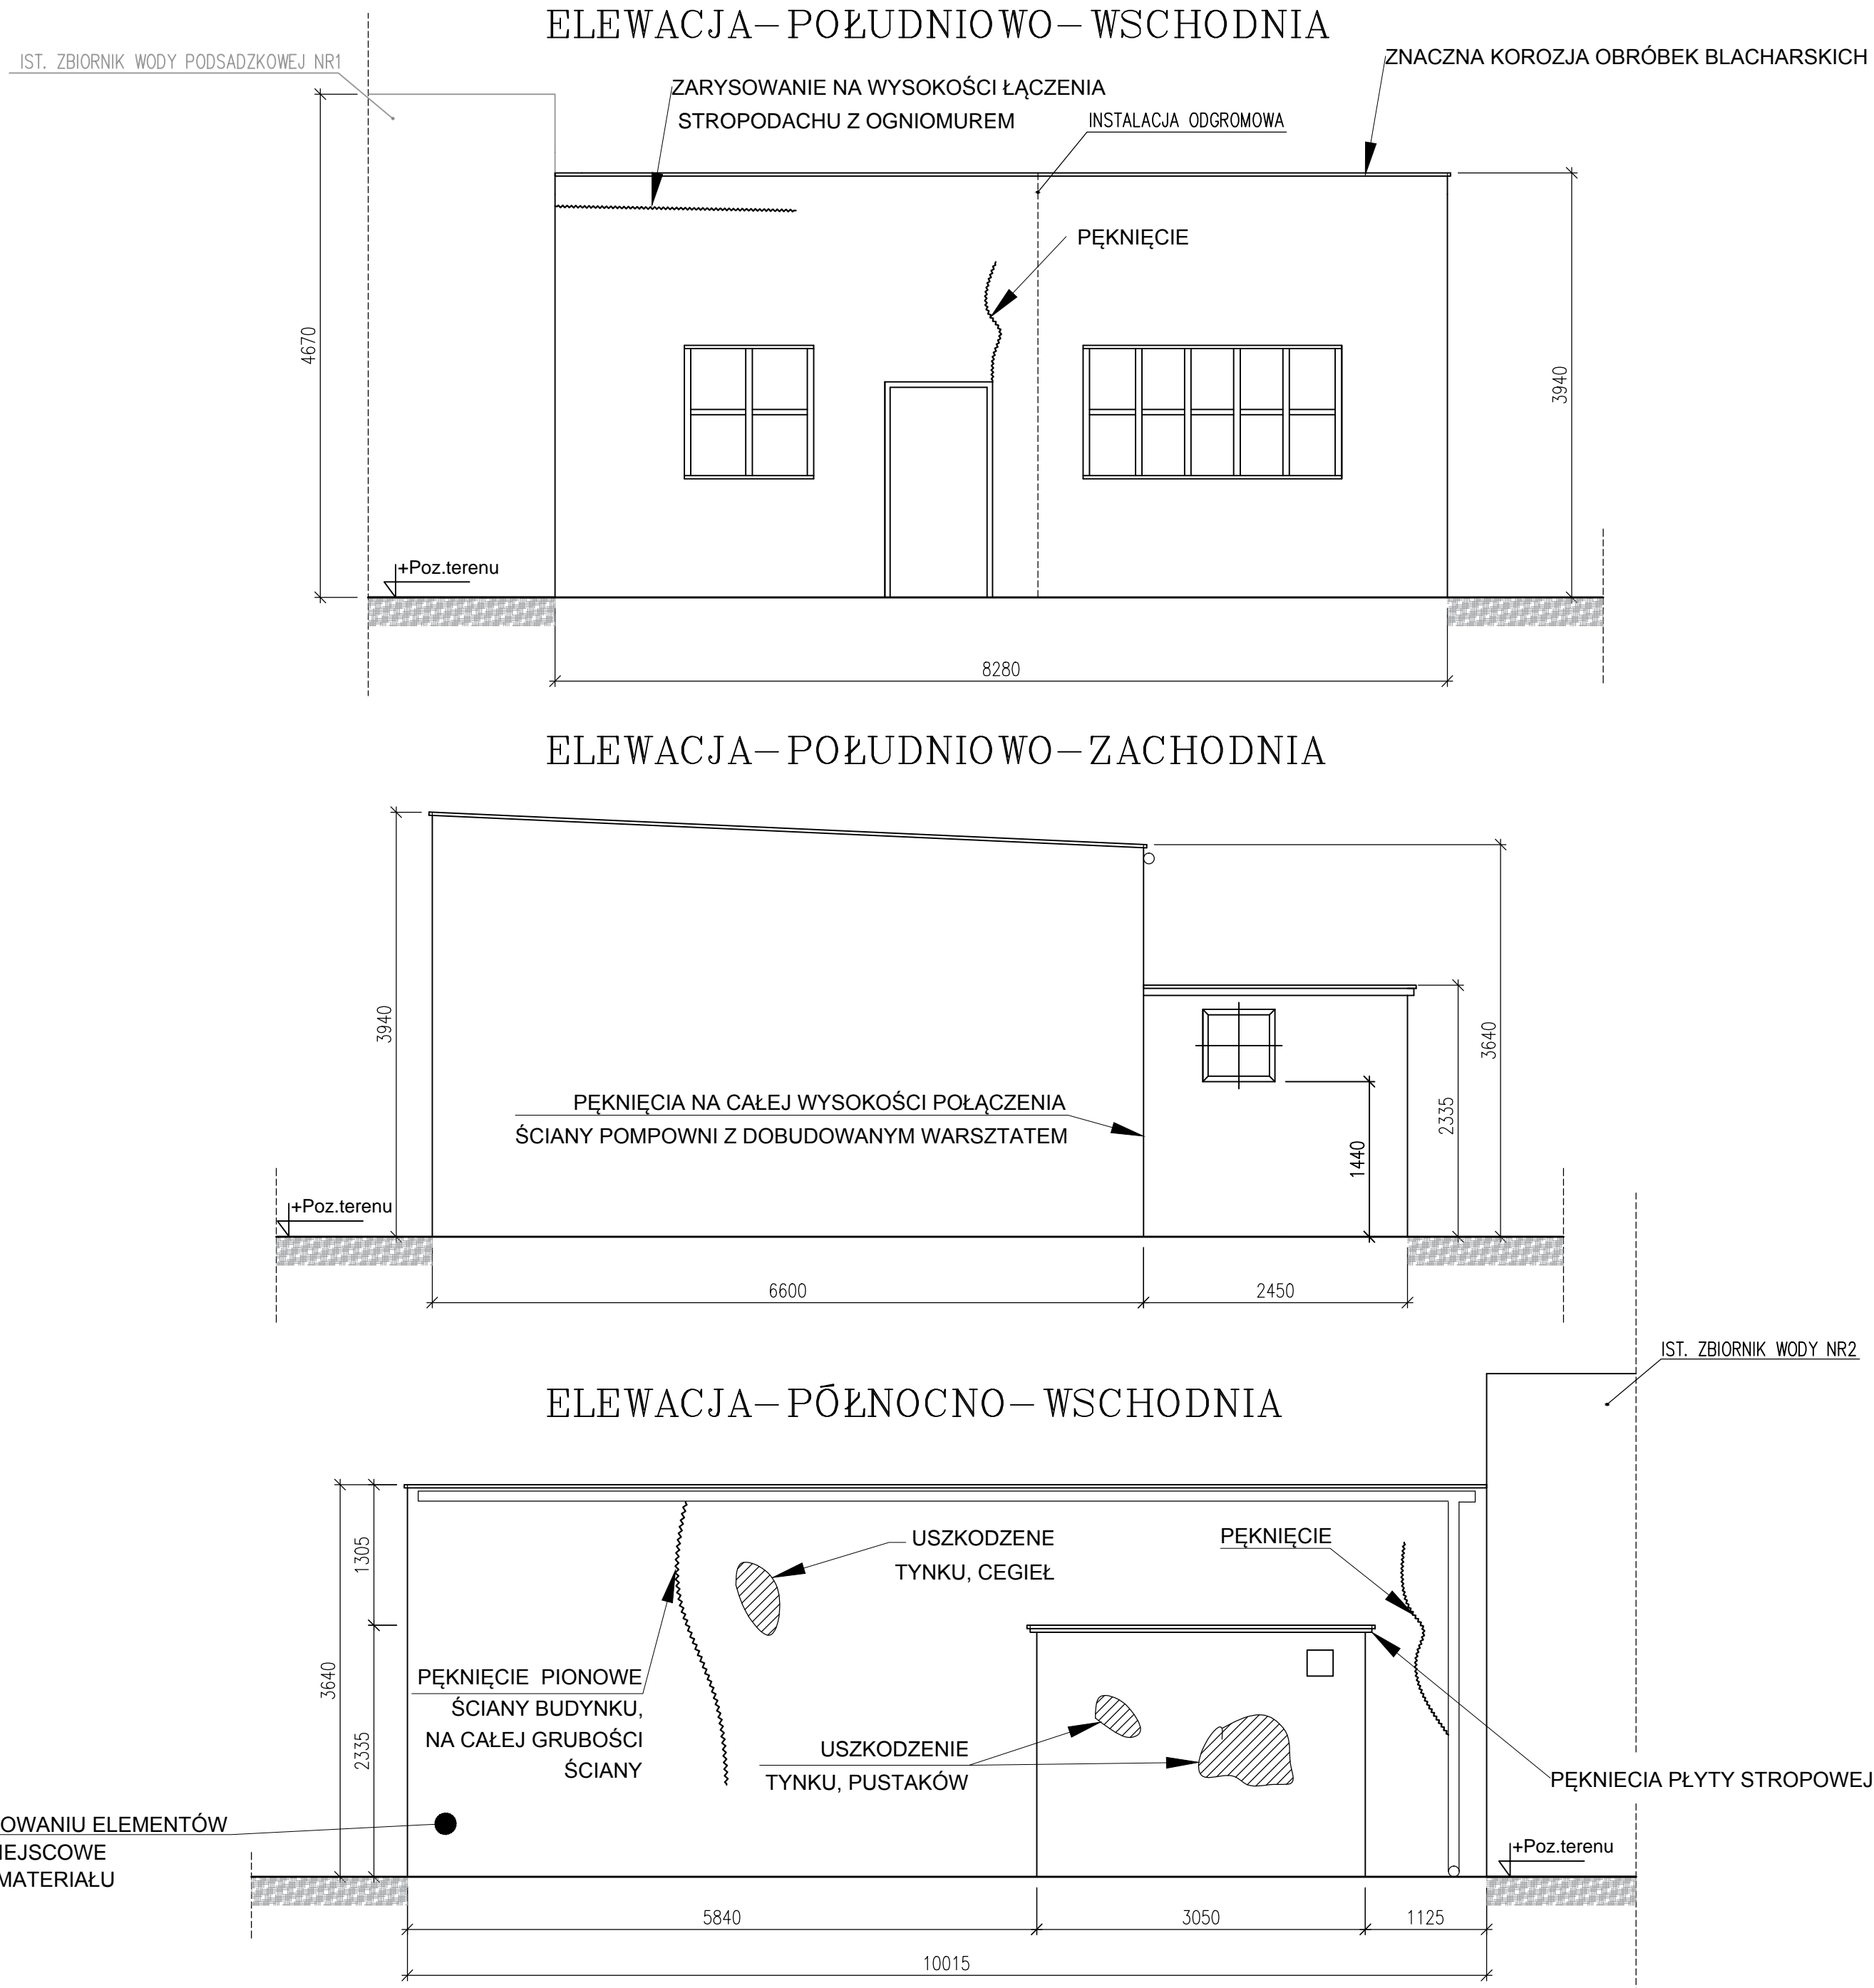

UWAGA:

- UŻYTKOWNIK PRZEPROWADZA BIEŻĄCE NAPRAWY BUDYNKU. NAPRAWY TE MAJĄ CHARAKTER DORAŻNY, ZABEZPIEZAJĄCY KONSTRUKCJĘ DO CZASU PRZEPROWADZENIA REMONTU. NAPRAWY PRZEPROWADZONE PRZEZ INWESTORA ZOSTAŁY SZCZEGÓŁOWO OPISANE W EKSPERTYZIE STANU TECHNICZNEGO, W CZĘŚCI OPISOWEJ.
- KOŁOREM CZARNYM OZNACZONO ELEMENTY OBJĘTE OPRACOWANIEM, KOŁOREM SZARYM OZNACZONO OBIEKTY NIE OBJĘTE OPRACOWANIEM.

LEGENDA:

- ▶ WEJŚCIE DO BUDYNKU
- ▨ ŚCIANA BUDYNKU MUROWANA Z CEGŁY
- ▨ ŚCIANA BUDYNKU MUROWANA Z BŁOCKÓW BETONOWYCH
- ▨ ŚCIANA ŻELBETOWA ZBIORNIKA NA WODĘ

Wykonawca:



BIURO PROJEKTÓW I REALIZACJI INWESTYCJI
SEPARATOR Sp. z o.o.
40-750 KATOWICE
ul. Tadeusza Boya-Zeleńskiego 105

Specjalność:	Nazwisko:	Specjalność:	Upr. bud.:	Podpis:	Data:
Budowlana	mgr inż. Piotr Ziembacz	Konstr.-bud.	SLK/0440/PBkb/22		11.2023r.
Nr archiwalny: 2942/E	Nr rysunku	23005B-OST- 02.01			
Skala: 1:50					
Temat opracowania:		DOKUMENTACJA ODTWORZENIOWA dla zadania pod nazwą EKSPERTYZA STANU TECHNICZNEGO OBIEKTÓW PODSZKOWYCH KWK Staszic-Wujek Ruch Murcki-Staszic			
Inwestor:		PGG S.A. ODDZIAŁ KWK Staszic-Wujek Ruch Murcki-Staszic			
Adres inwestycji:		KWK Staszic-Wujek , Teren, Szybu IV , ul. Koliasta			
Tytuł rysunku:		POMPOWIA - OBIEKT 2.c.7. OCENA STANU TECHNICZNEGO			