


ZBIORNIK WODY PODSADZKOWEJ NR 1 – OBIEKT 2.c.8 – TEREN SZYBU IV

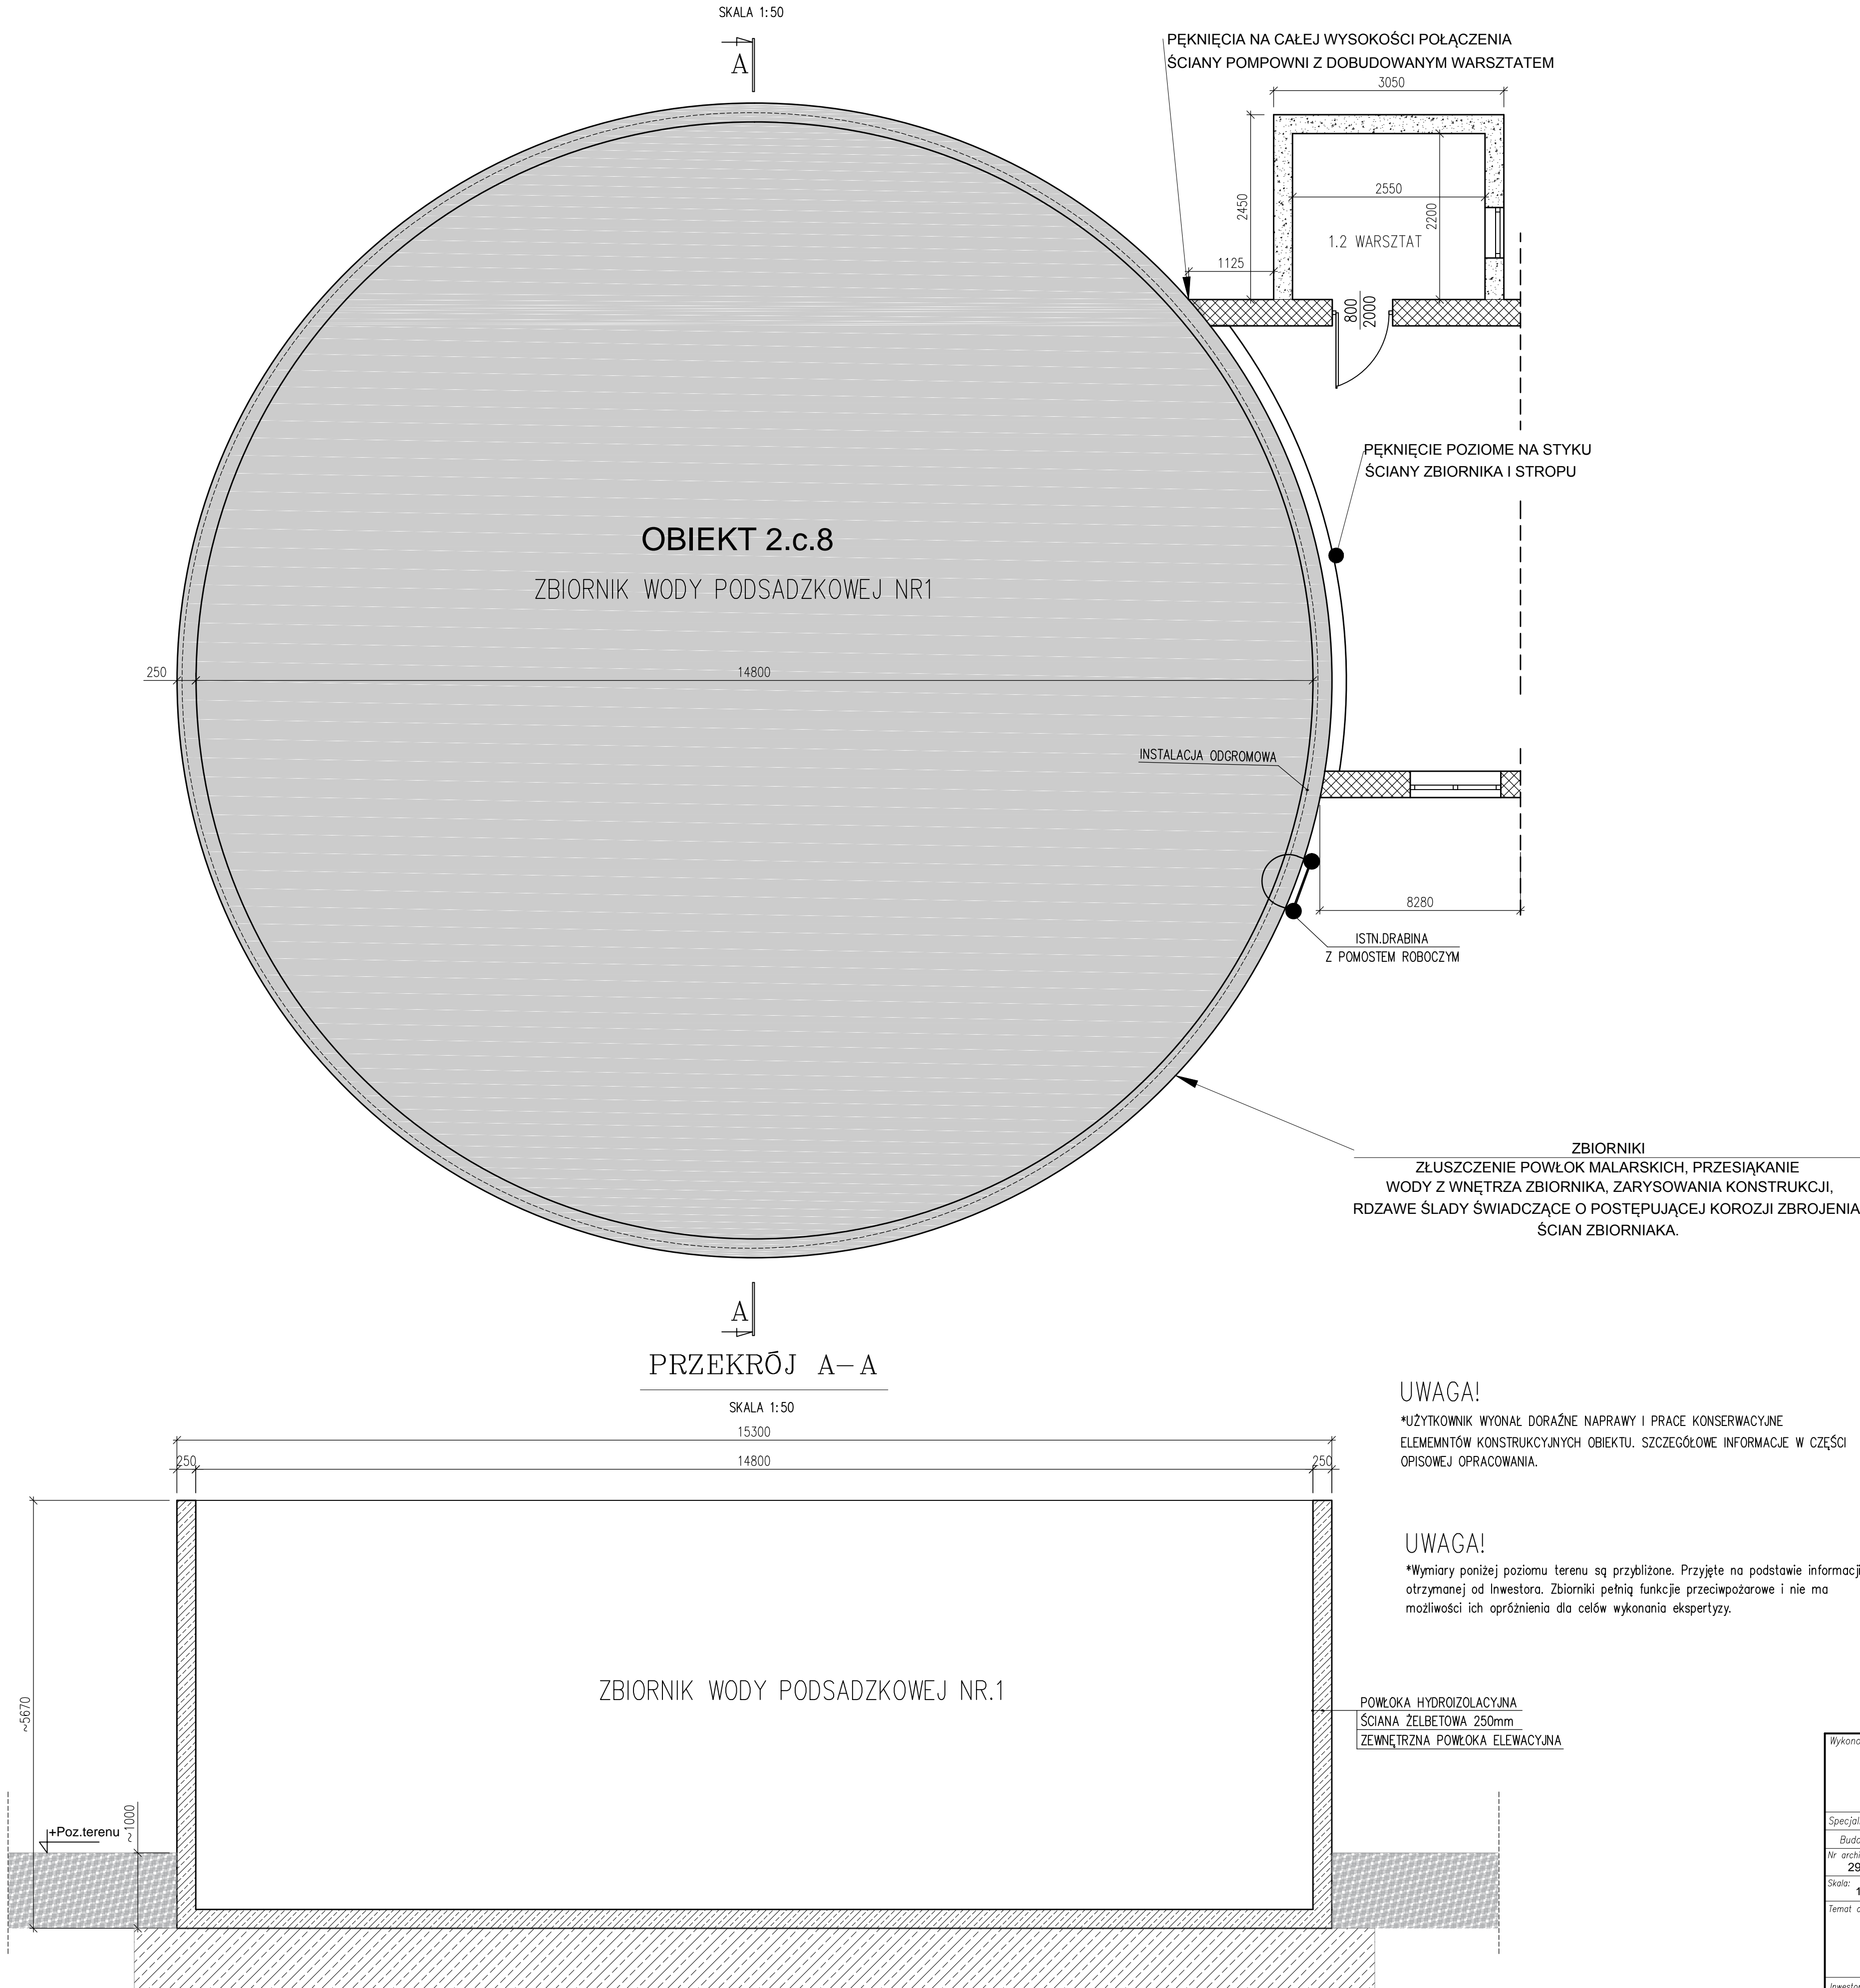

Wykonawca:



BIURO PROJEKTÓW I REALIZACJI INWESTYCJI
SEPARATOR Sp. z o.o.
40-750 KATOWICE,
ul. Tadeusza Boya-Zeleńskiego 105

Specjalność:	Nazwisko:	Specjalność:	Upr. bud.:	Podpis:	Data:					
Budowlana	mgr inż. Piotr Ziembacz	Konstr.-bud.	SLK/0440/PBKb/22		11.2023r.					
Nr archiwalny: 2942/E	Nr rysunku									
Skala: 1:50	23005B-OST- 02.01									
Temat opracowania:										
DOKUMENTACJA ODTWORZENIOWA dla zadania pod nazwą EKSPERTYZA STANU TECHNICZNEGO OBIEKTÓW PODSADZKOWYCH KWK Staszic-Wujek Ruch Murcki-Staszic										
Inwestor:										
PGG S.A. ODDZIAŁ KWK Staszic-Wujek Ruch Murcki-Staszic										
Adres inwestycji:										
KWK Staszic-Wujek , Teren, Szybu IV , ul. Kolisty										
Tytuł rysunku:										
ZBIORNIK WODY PODSADZKOWEJ NR 1 -OBIEKT 2.c.8. OCENA STANU TECHNICZNEGO										