


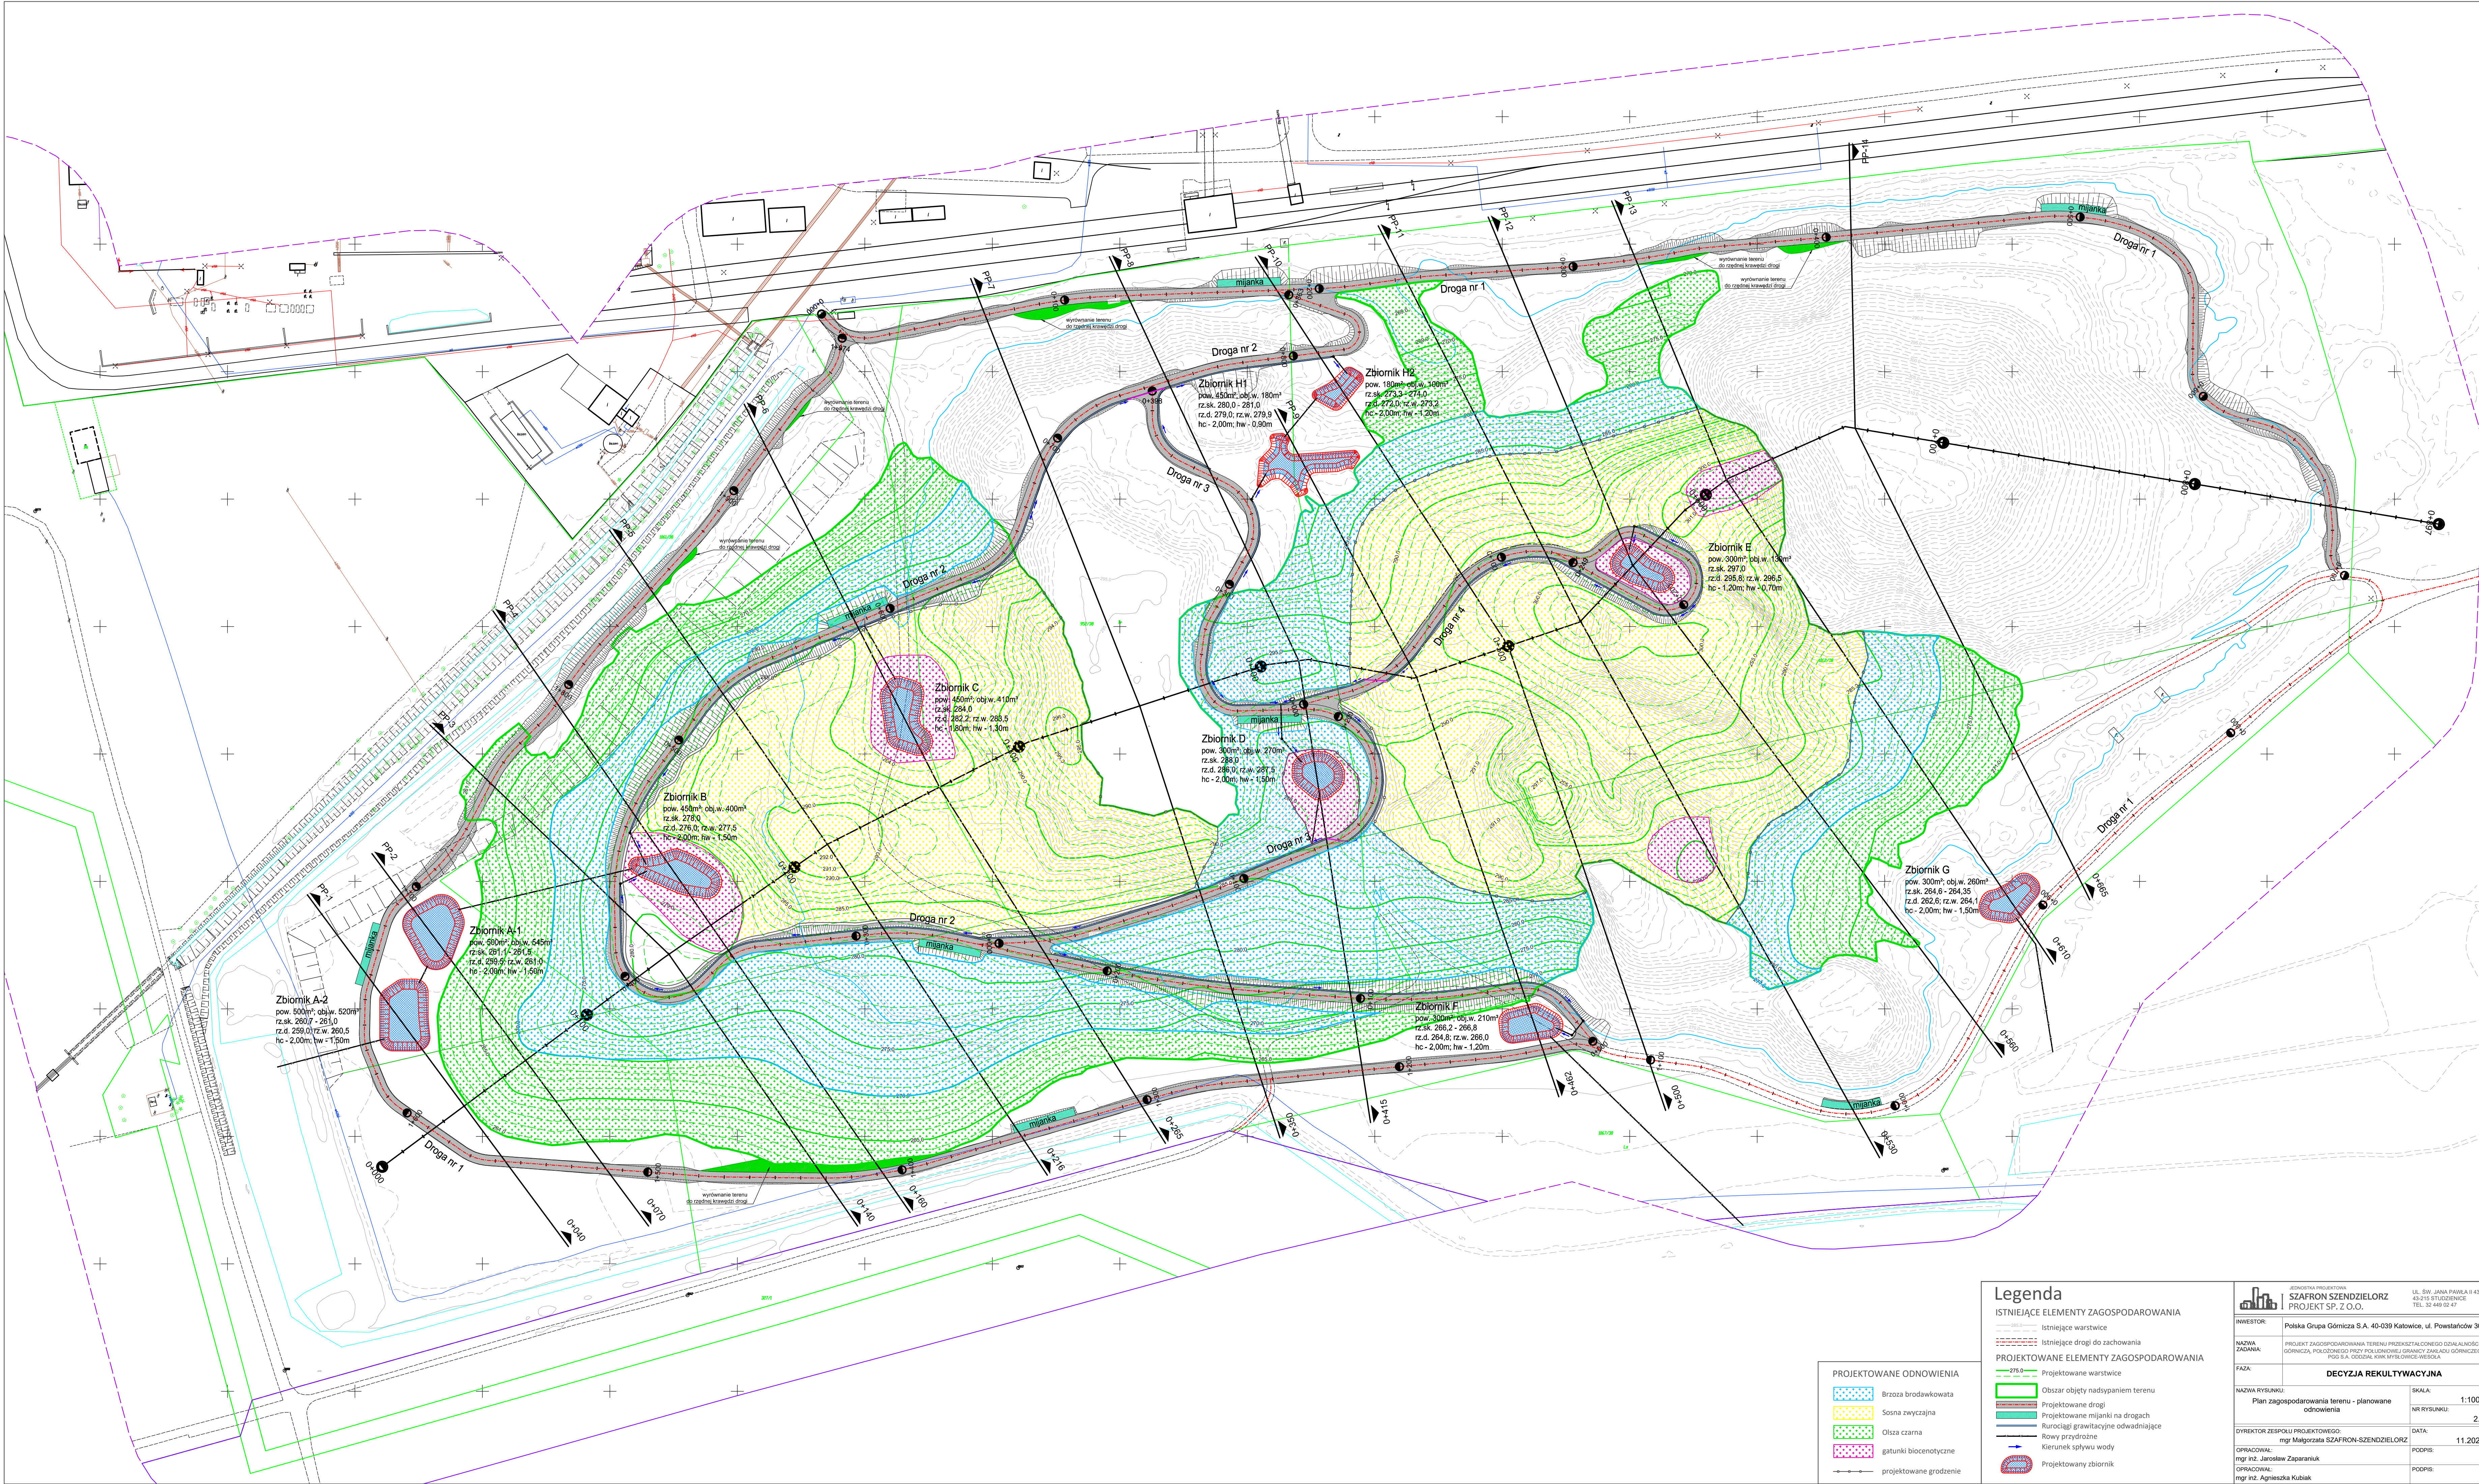

**PROJEKTOWANE ODNOWIENIA**

- Brzoza brodawkowata
- Sosna zwyczajna
- Olśza czarna
- gatunki biocenotyczne
- projektowane grodzienie

**Legenda**

**ISTNIEJĄCE ELEMENTY ZAGOSPODAROWANIA**

- Istniejące warstwie
- Istniejące drogi do zachowania

**PROJEKTOWANE ELEMENTY ZAGOSPODAROWANIA**

- Projektowane warstwie
- Obszar objęty nadsypaniem terenu
- Projektowane drogi
- Projektowane mijanki na drogach
- Rurociągi grawitacyjne odwadniające
- Rów przydrożny
- Kierunek spływu wody
- Projektowany zbiornik

|                                                                                |                      |
|--------------------------------------------------------------------------------|----------------------|
| <b>INWESTOR:</b> Polska Grupa Górnicza S.A. 40-039 Katowice, ul. Powstańców 30 |                      |
| <b>NADZORCA:</b> mgr inż. Jarosław Zaparniak                                   |                      |
| <b>OPRACOWAŁ:</b> mgr inż. Agnieszka Kubiak                                    |                      |
| <b>PROJEKT SP. Z O.O.</b>                                                      |                      |
| <b>DECYZYJA REKULTYWACYJNA</b>                                                 |                      |
| <b>NAZWA RYSUNKU:</b> Plan zagospodarowania terenu - planowane odnowienia      | <b>SKALA:</b> 1:1000 |
| <b>DYREKTOR ZESPÓŁU PROJEKTOWEGO:</b> mgr inż. Jarosław Zaparniak              | <b>DATA:</b> 11.2022 |
| <b>OPRACOWAŁ:</b> mgr inż. Agnieszka Kubiak                                    | <b>PODPIS:</b>       |